SZCZEGÓŁY KONSTRUKCYJNE NAWIERZCHNI JEZDNI

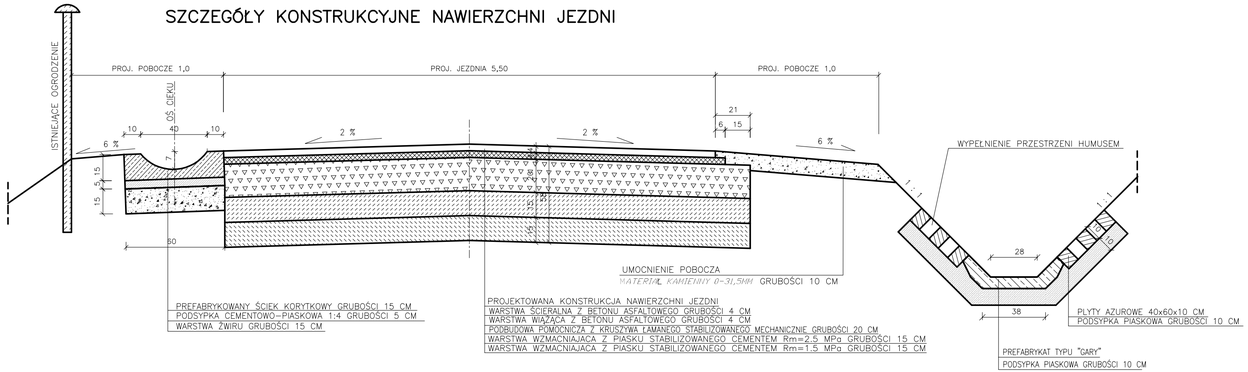

WJAZD DO POSESJI – WIDOK Z GÓRY /ZGODNIE Z KB 8–3.3/7/KARTA 3.8/

SKALA 1:10

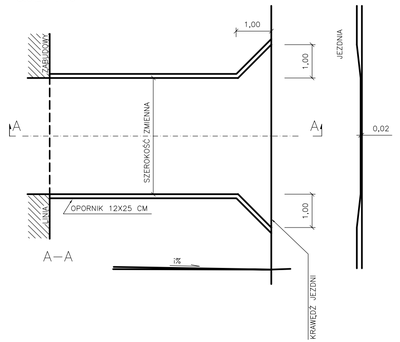

SZCZEGÓŁY KONSTRUKCYJNE WPUSTU NAD PRZEPUSTEM WG KPED CZ. I i II KARTA 02.14

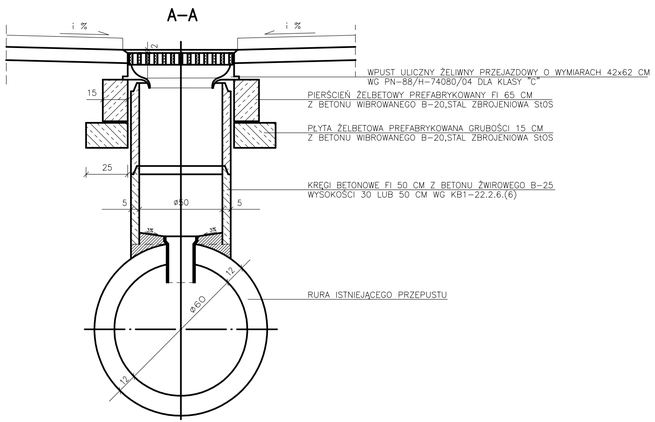

SZCZEGÓŁY KONSTRUKCYJNE WJAZDU DO POSESJI STRONA LEWA

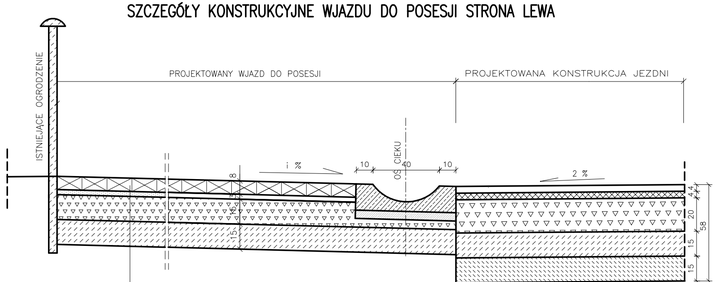

SZCZEGÓŁY KONSTRUKCYJNE WJAZDU DO POSESJI STRONA PRAWA

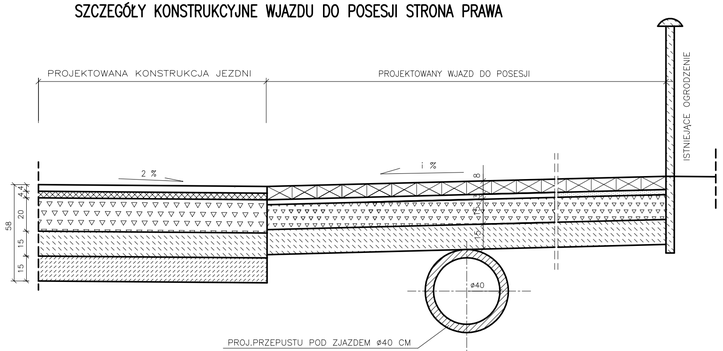

WIDOK Z GÓRY

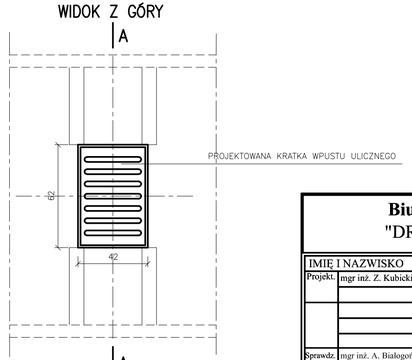

Biuro Projektowo - Wykonawcze
"DROGI I ULICE" Zenon Kubicki

IMIĘ I NAZWISKO		Nr upraw.	PODPIS	DATA	OBIEKT:	SKALA
Projekt.	mgr inż. Z. Kubicki	144/91		05.06	**Przebudowa drogi powiatowej nr 0591 T w m. Kamionki gm. Łączna**	1:20
					STADIUM: **P.W.**	POW. DM^2
					BRANŻA: Drogowa	
					PRZEDMIOT RYSUNKU:	NR RYS.
Sprawdz.	mgr inż. A. Białogórski	SWK/0083/POOD/04		05.06	SZCZEGÓŁY KONSTRUKCYJNE NAWIERZCHNI	**5**
Kier.Prac.	mgr inż. Z. Kubicki	144/91		05.06		