PROFIL PODŁUŻNY DROGI POWIATOWEJ NR 0591 T
W M. KAMIONKI

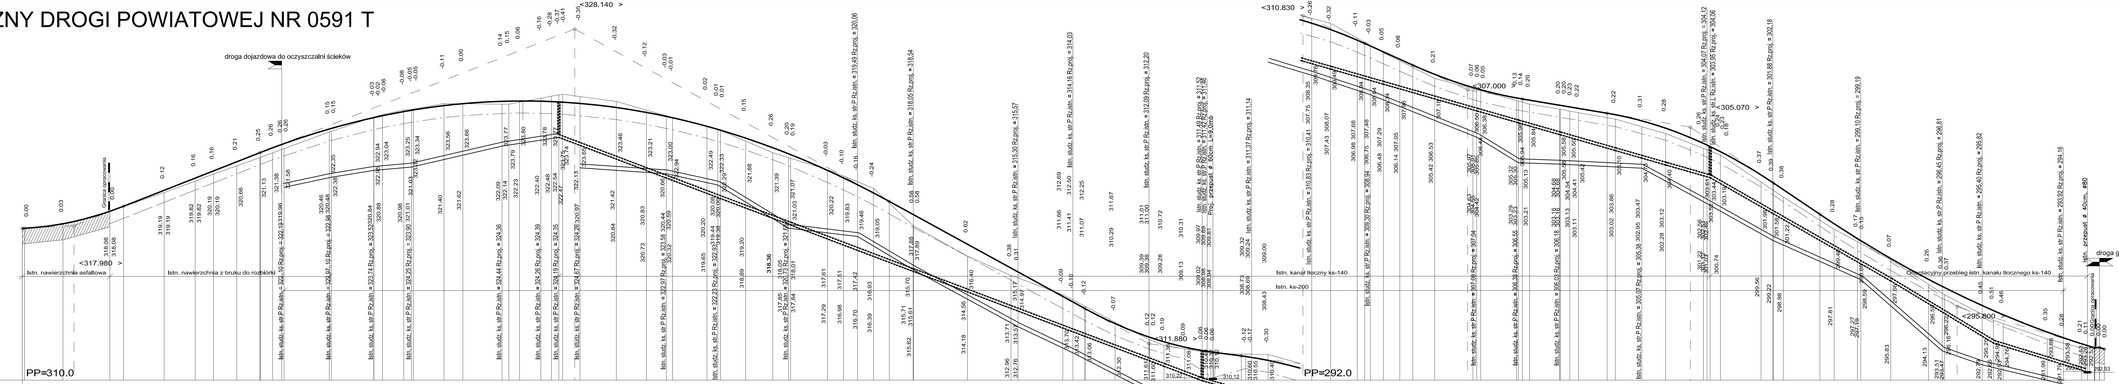

SKALA 1:100/1:1000

RZĘDNE NIWELETY	
ELEMENTY NIWELETY	T=25.55 B= 0.22 i= 3.930 % R=1500 L=70.55 / T=162.40 B= 3.82 R=3450 L=100.79 / i= -5.484 % T=33.31 B= 0.35 R=1600 / i= -4.506 % T=31.85 B= 0.25 R=2000 / i=24.87 % T=28.28 B= 0.20 R=2000 / i= -1.678 % L=43.78 / T=42.94 B= 0.54 R=1700 / i= -6.730 % L=23.95 / T=70.86 B= 0.66 R=3800
RZĘDNE TERENU	
ELEMENTY TRASY W PLANIE	L=231.90 L=433.81 L=144.44 L=154.45 L=46.98
ODLEGŁOŚCI	
KILOMETRY I HEKTOMETRY	0 0 0 1 0 2 0 3 0 4 0 5 0 6 0 7 0 8 0 9 1 0

Biuro Projektowo - Wykonawcze
"DROGI I ULICE" Zenon Kubicki

IMIĘ I NAZWISKO		Wpisu	PODPIS
Projekt	mgr inż. Ł.Kubicki		
Sprawdz.			

Przebudowa drogi powiatowej nr 0591 T w m. Kamionki gm. Łyszkowice

Skala:		Arkusz:	P.W.
		Format:	A3
		Data:	09.2017

PROFIL PODŁUŻNY

Rysował:	mgr inż. A. Dołhopiatek	Nr upr.	DL/0006/PWOK/10
Kier. Proj.	mgr inż. Ł.Kubicki	Nr upr.	DL/0006/PWOK/10

NR RYS.
3