



TECHNOLOGIA INSTALACJI SOLARNEJ

Rzut poziomy dachu i poddasza 1:100

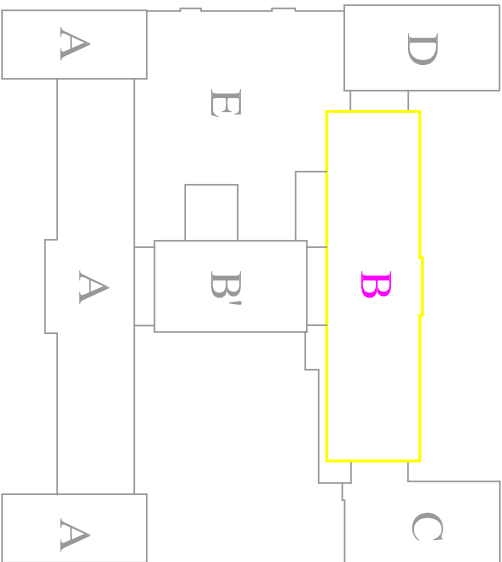

- LEGENDA:
- A - segment szpiltany;
 - B - segment szpiltany;
 - C - segment szpiltany;
 - D - kucimio;
 - E - blok operacyjny;

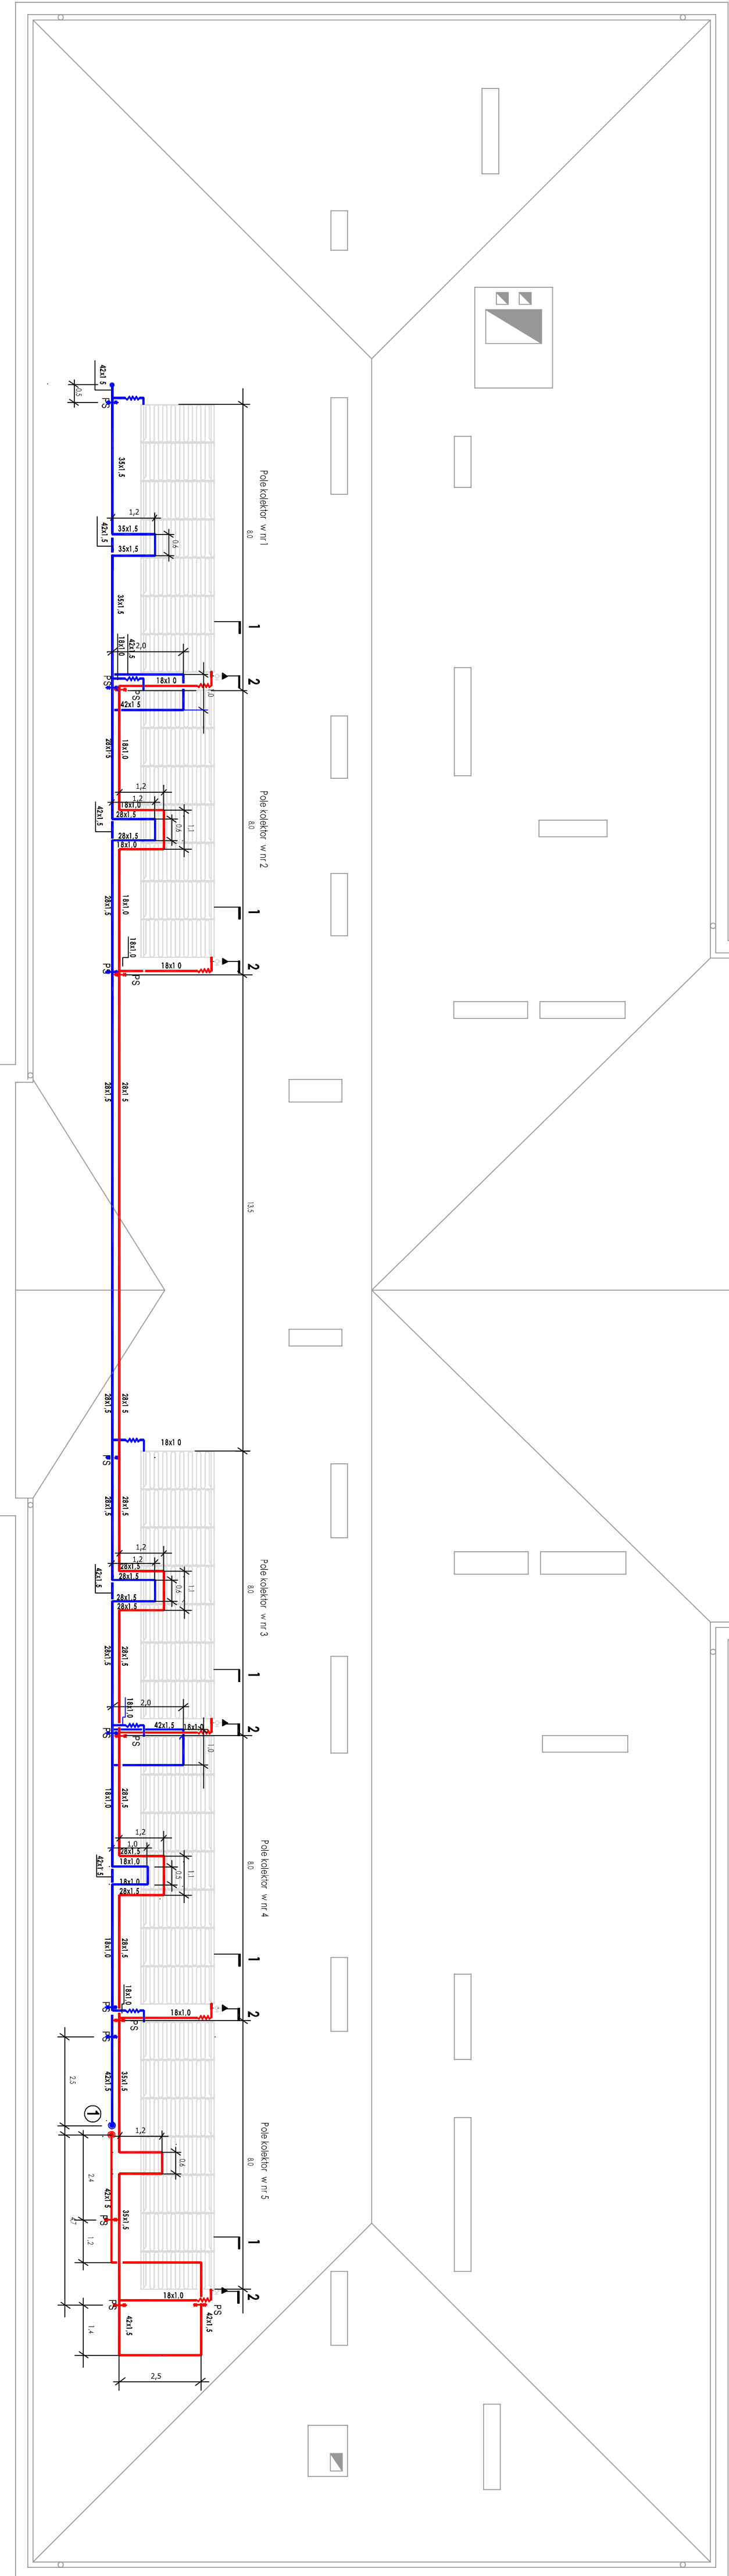

OZNACZENIA

- rurocągły zasiliłajca (gorąca) inst. solarnej
- rurocągły powrotny (zimna) inst. solarnej
- 1 2 zgodnie z wykazem

UWAGA:

1. Wszystkie wymiary podano w metrach

Pracownia Architekcka		Numer rys.:		Strona:	
Dz. Jacek Szepiel		4		4	
ul. Rezerwa 22 27-600 Opatowiec, k.m.		Powiat Skarżyski		Szpital Powiatowy	
26-110 Skarżysko		W upr.		ul. Szpitalna 1	
Projektant: Krzysztof Buczynski		1:42/1/25/98		26-110 Skarżysko	
Korzysta: Korzysta		Data opracowania projektu: lipiec 2011		Kompletna	
Opis: Projekt		ZAKREŚL BUDOWLANO-WYKONAWCZY		Schemat Technologii Instalacji	
Opis: Solarniej - Rzut Poddasza					