


INWESTOR : STAROSTWO POWIATOWE SKARŻYSKO - KAM UL. KONARSKIEGO 20				ADRES INWESTYCJI: SKARŻYSKO - KAM PLAC FLORIAŃSKI 1	
TEMAT: PRZEBUDOWA BUDYNKU SZKOLNO - WYCH ROZWINIĘCIE INSTALACJI KANALIZACJI SANITARNEJ PION S-3				DATA OPRACOWANIA: STYCZEŃ 2011 ROK	
OPRACOWAŁ:	NAZWISKO	PODPIS:	UPRAWNIENIA:	SKALA	NR RYS
	Wojciech Król	<i>Kw</i>	KL 108/93 KL 364/88	1: 100	9

Grażyna Gorgoń

Upr. bud. do projektowania, kierowania
nadzorowania i wykonawstwa w spec.
instalacyjno-inżynierskiej w zakresie
instalacji i sieci wod.-kan., gaz, c.o.
KL-62/88, KL-76/92

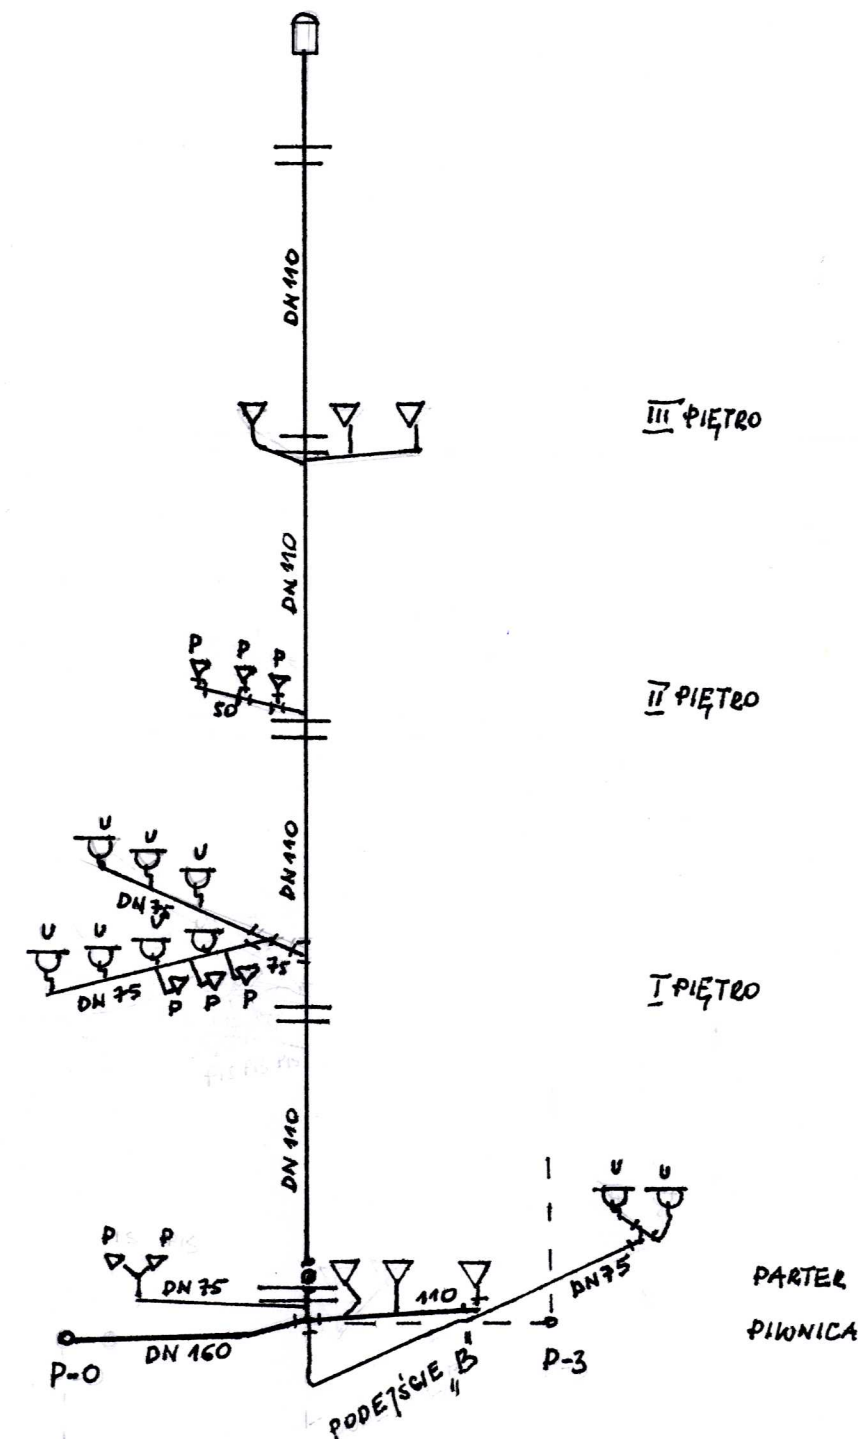

INWESTOR : STAROSTWO POWIATOWE SKARŻYSKO - KAM UL. KONARSKIEGO 20				ADRES INWESTYCJI: SKARŻYSKO - KAM PLAC FLORIAŃSKI 1	
TEMAT : PRZEBUDOWA BUDYNKU SZKOLNO - WYCH ROZWINIĘCIE INSTALACJI KANALIZACJI SANITARNEJ PION S-2				DATA OPRACOWANIA: STYCZEŃ 2011 ROK	
OPRACOWAŁ:	NAZWISKO	PODPIS:	UPRAWNIENIA:	SKALA	NR RYS
	Wojciech Król	<i>Kw</i>	KL 108/93 KL 364/88	1: 100	8

Grażyna Gorgoń

Upr. bud. do projektowania, kierowania
nadzorowania i wykonawstwa w spec.
instalacyjno-inżynierskiej w zakresie
instalacji i sieci wod.-kan., gaz, c.o.
KL-62/88, KL-76/92