# RZUT I–go PIĘTRA – SEGMENT B, C i D

skala 1:100

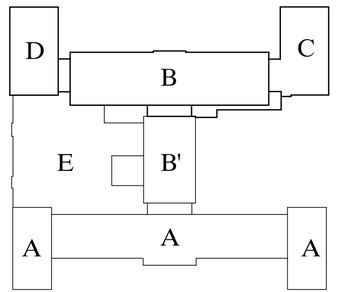


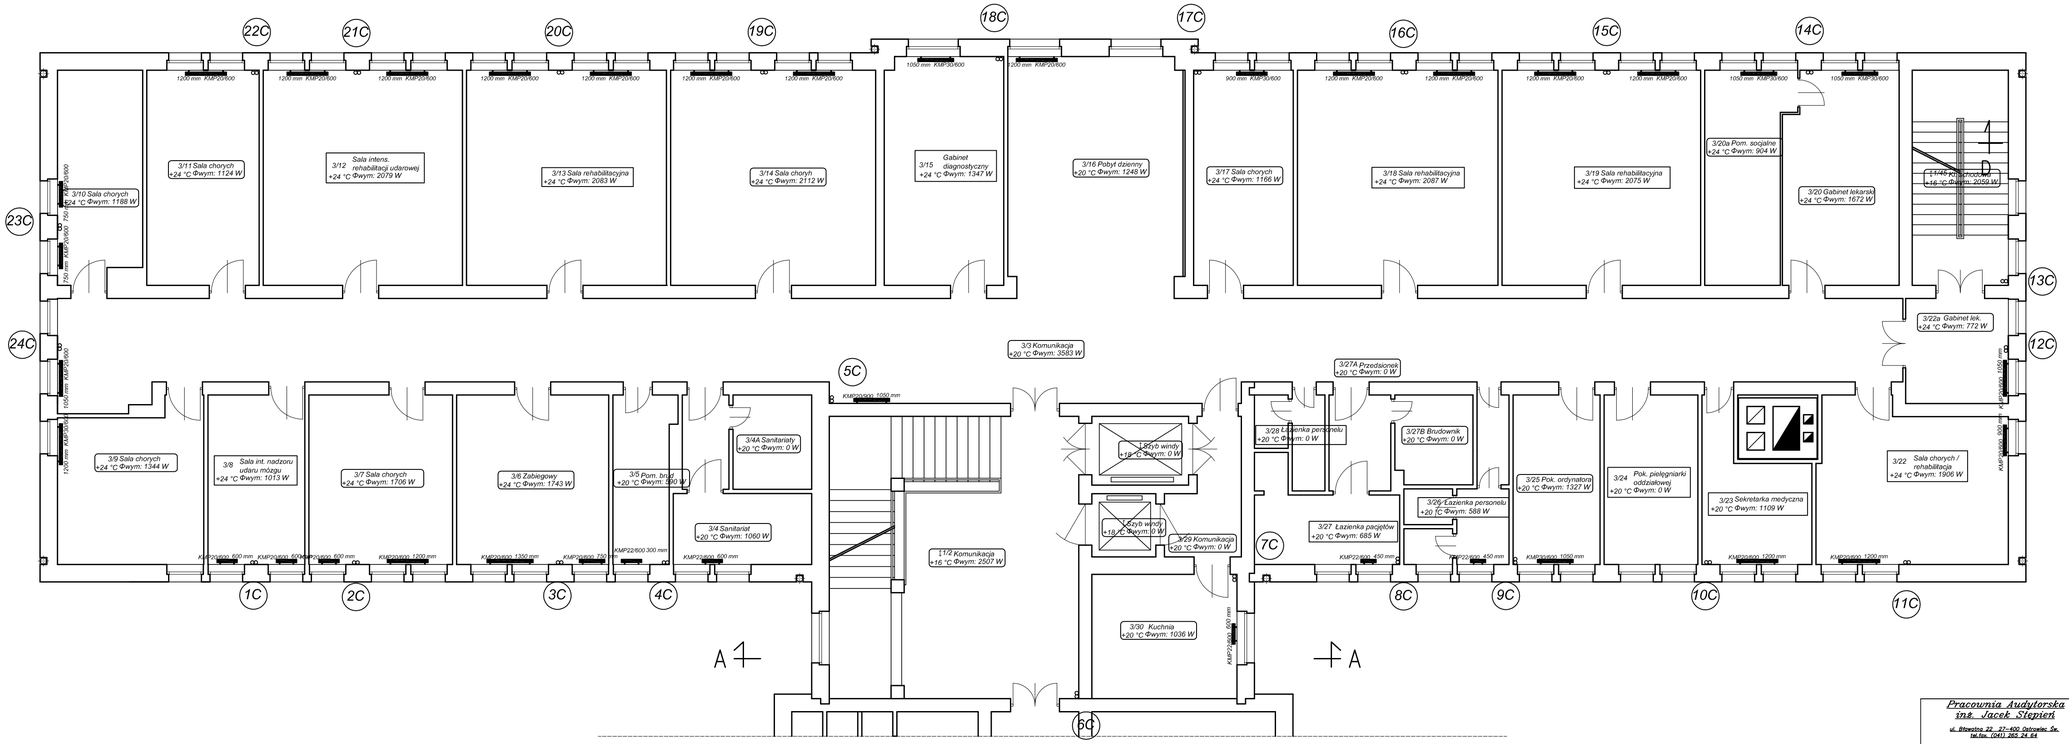


| | | | |
|---|---|---|---|
| *Pracownia Audytorska inż. Jacek Stępień* ul. Błękitna 23, 27-400 Ostrowiec Św. tel./fax. (041) 263 24 64 | | Nr rys.: 4A | |
| | Imię i nazwisko: | Nr upr.: | Podpis: |
| Projektował: | inż. Krzysztof Buczyński | 142/Tbg/98 | |

| | |
|---|---|
| Branża: Instalacje | Skala: 1:100 |
| Inwestor: Powiat Skarżyski ul. Konarskiego 20 26-110 Skarżysko Kamienna | Adres: Szpital Powiatowy ul. Szpitalna 1 26-110 Skarżysko Kamienna woj. świętokrzyskie |
| Data opracowania: 12. LIPIEC 2011 | |
| Rodzaj projektu: PROJEKT INSTALACJI C.O. | |
| Temat: RZUT I–go PIĘTRA – SEGMENT B, C i D | Stadium: PBW |