


RZUT I-go PIĘTRA
– SEGMENT A
skala 1:100

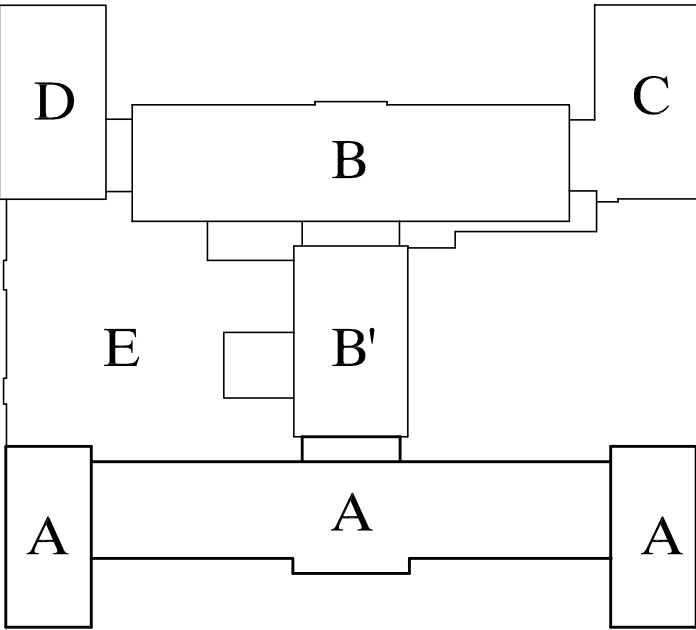

Pracownia Audytorska inż. Jacek Stepien ul. Białostka 20, 27-400 Ostrowiec S. tel./fax: 041 262 24 48		N° rys.: 4C		Branża: Instalacje	Skala: 1:100
Projektował: inż. Krzysztof Buczyński		Nr upr.: 142/Tbg/98		Investor: Powiat Skarżyski ul. Konarskiego 20 26-110 Skarżysko Kamienne	Adres: Szpital Powiatowy ul. Szpitalna 1 26-110 Skarżysko Kamienne woj. świętokrzyskie
				Data opracowania: 12. LIPIEC 2011	
				Rodzaj projektu: PROJEKT INSTALACJI C.O.	
				Temat: RZUT I-go PIĘTRA – SEGMENT A	Stadium: PBW