



RZUT II-go PIĘTRA
- SEGMENT B'
skala 1:100

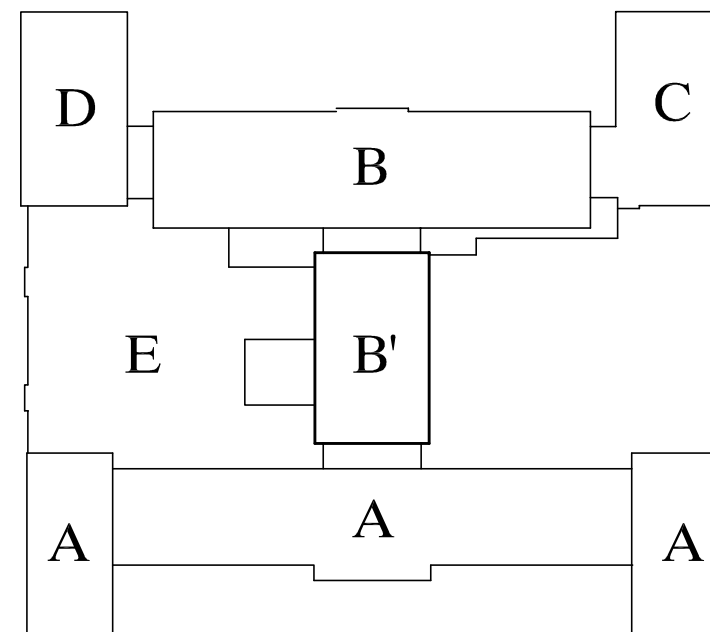

<u>Pracownia Audytorska</u> <u>inż. Jacek Stępień</u> <u>ul. Bławatna 22 27-400 Ostrowiec Sw.</u> <u>tel./fax. (041) 265 24 64</u>			Nr rys.: <div>5B</div>	Branża: Instalacje		Skala: 1:100	
Projektował: inż. Krzysztof Buczyński				Inwestor: Powiat Skarżyski ul. Konarskiego 20 26-110 Skarżysko Kamienna		Adres: Szpital Powiatowy ul. Szpitalna 1 26-110 Skarżysko Kamienna woj. świętokrzyskie	
				Data opracowania:		12. LIPIEC 2011	
				Rodzaj projektu:			PROJEKT INSTALACJI C.O.
				Temat:		RZUT II-go PIĘTRA – SEGMENT B'	Stadium: PBW