



PRZEKROJE NORMALNE

SKALA 1 : 50

przekrój N1 - N1

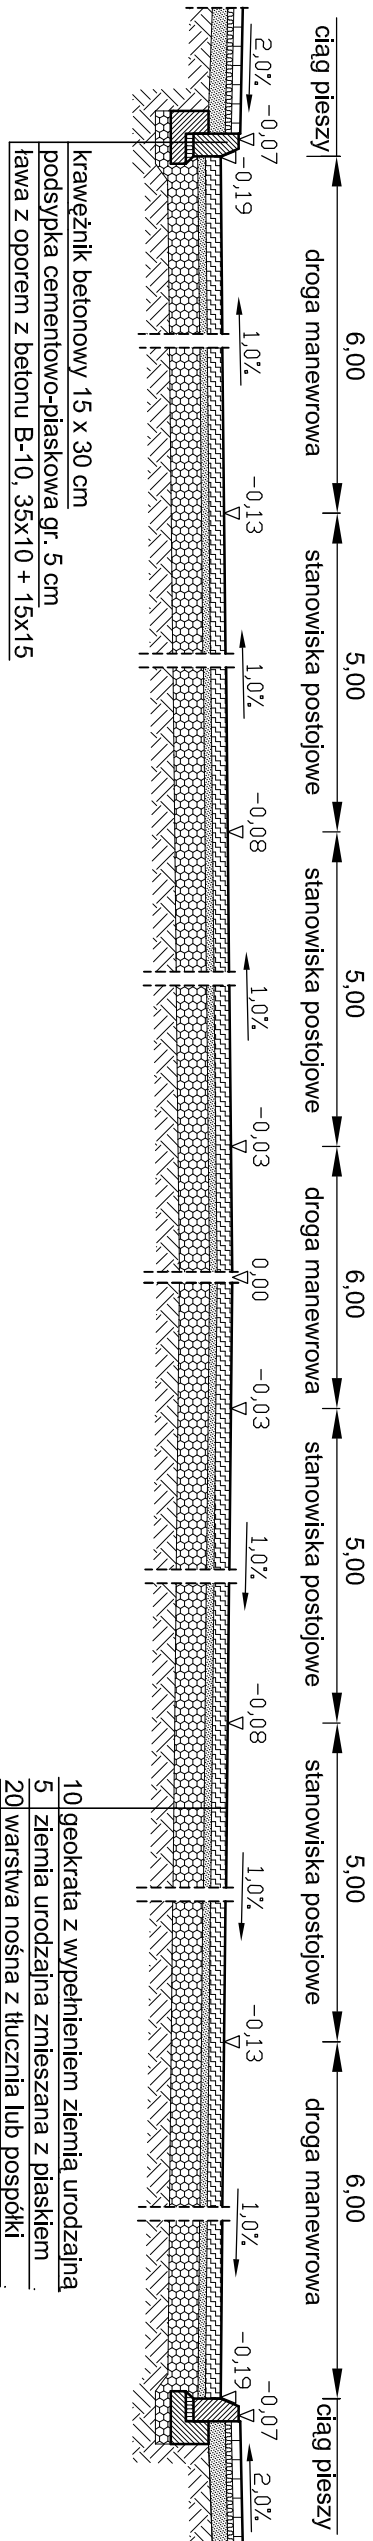

przekrój N2 - N2

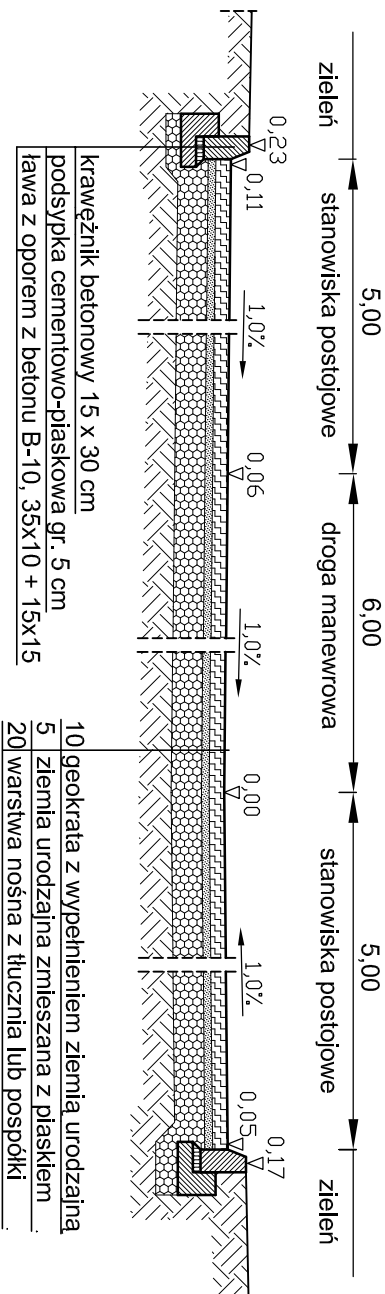

GENERALNY PROJEKTANT:					
APD AUTORSKA PRACOWNIA ARCHITEKTURY MALGORZATY ZAKRZEWSKIEJ 03-242 WARSZAWA, UL. KONDRATOWICZA 4B.M. 18					
NAZWA OPRACOWANIA:					
Budowa sali sportowej wraz z zapleczem przy pierwszym liceum ogólnokształcącym im. Juliusza Słowackiego w Skarżysku Kamiennym, nr ew. dz. 73/2, 73/3					
STADIUM:					
PROJEKT BUDOWLANO-WYKONAWCZY					
BRANŻA:					
A R C H I T E K T U R A					
PROJEKTANT:	arch. Małgorzata Zakrzewska-Stroinan	Nr upr.		Data	Podpis
		upr. poj. arch		02.2010r.	
Wa-6/198					
SPRAWDZAJĄCY:		arch. Małgorzata Matusiak			
upr. poj. arch		02.2010r.			
Wa-46/99					
NAZWA RYS:					
PRZEKROJE NORMALNE N1, N2					
SKALA:		Data		NR RYS.	
1 : 50		02.2010r.			
