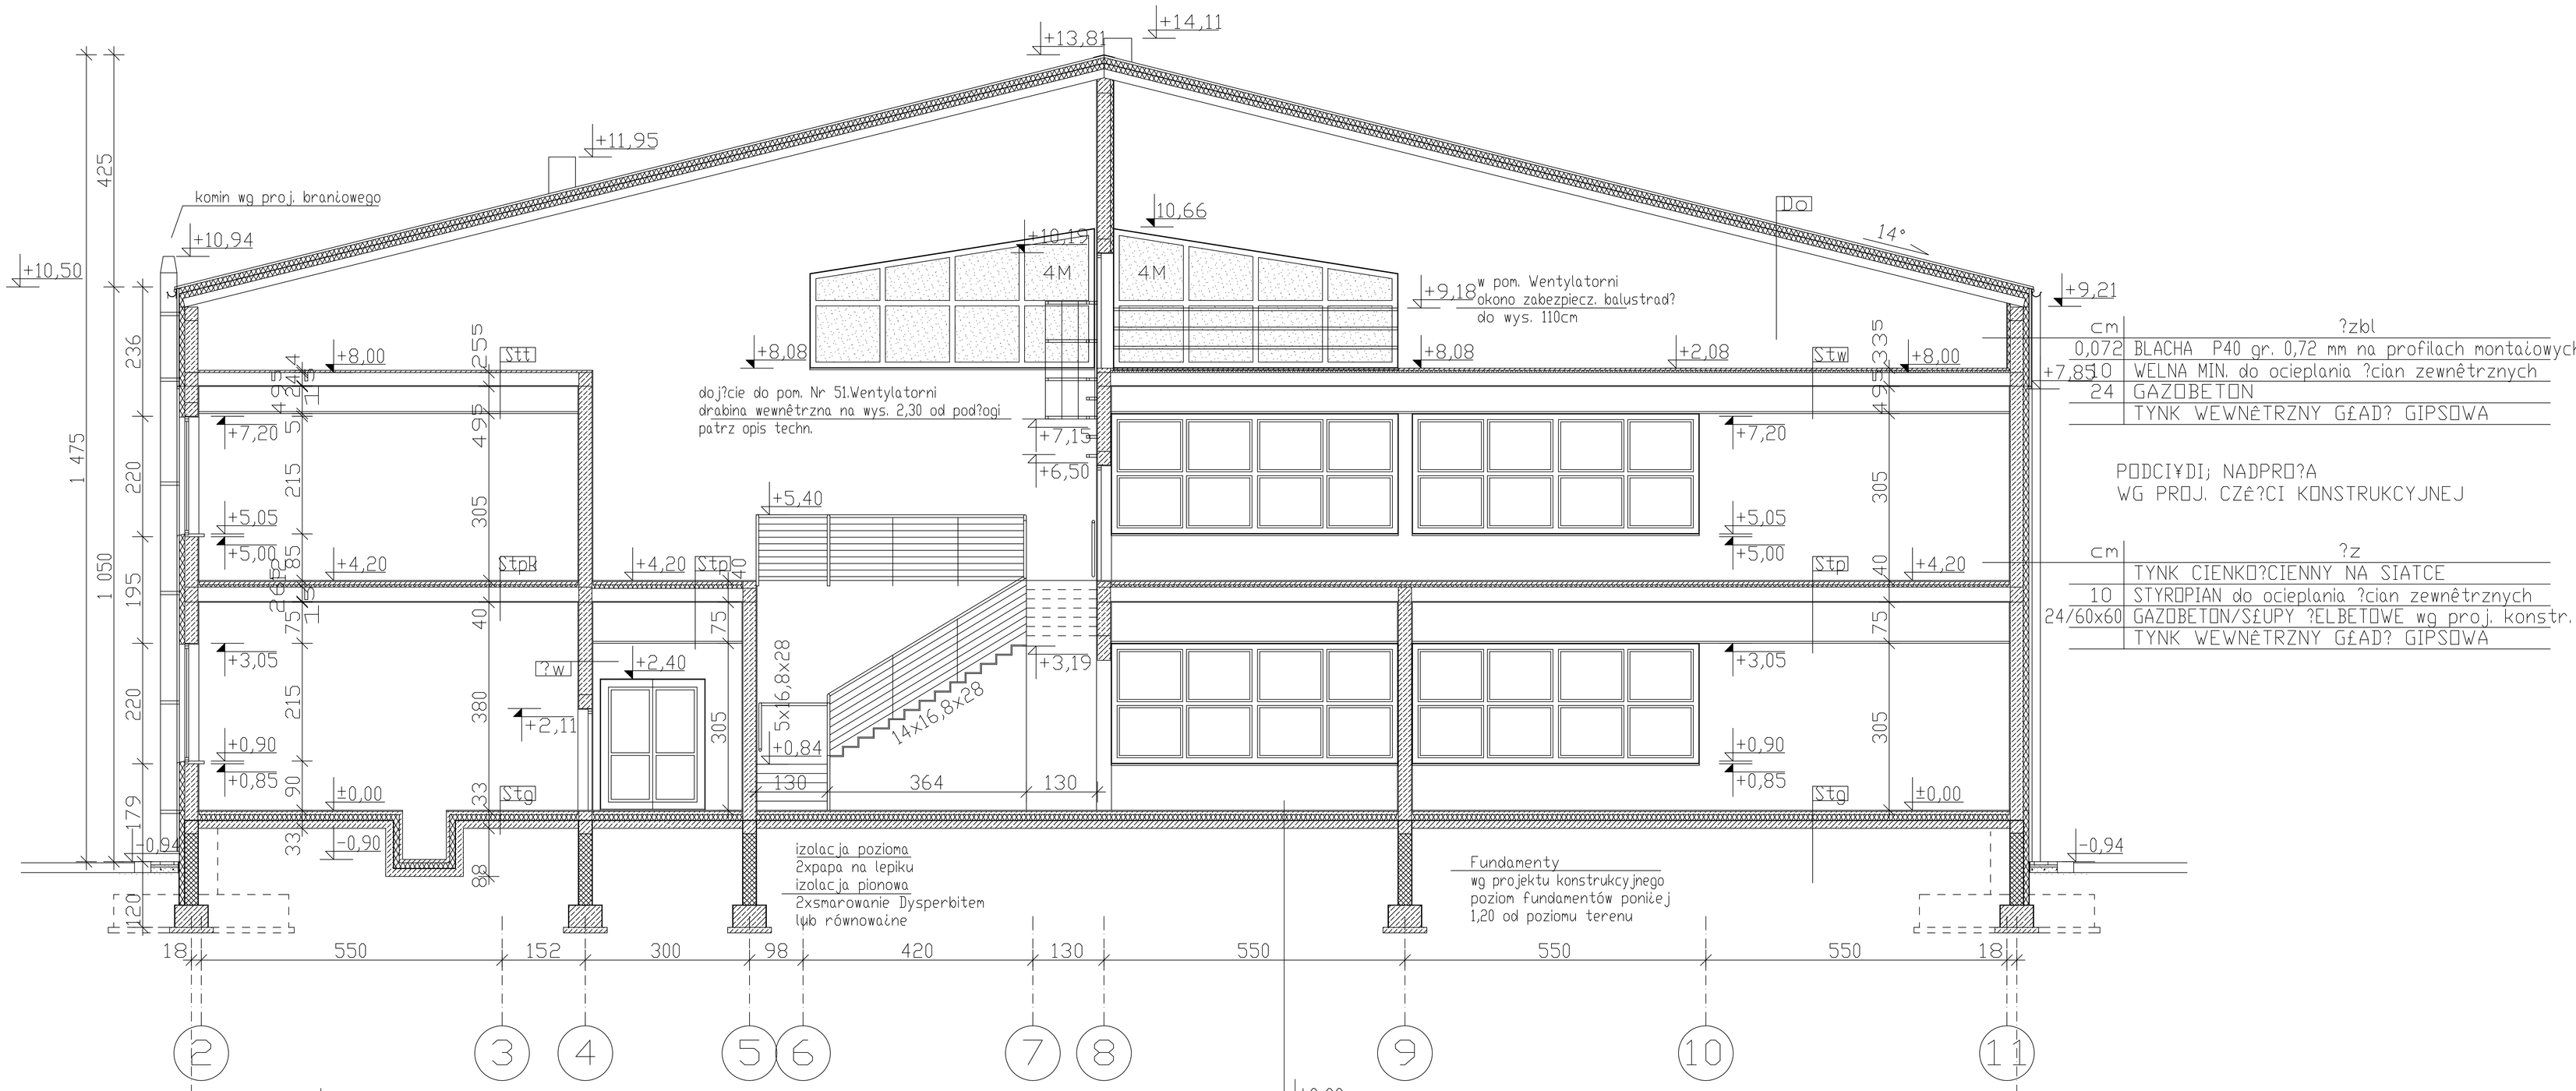

cm	?zbl
0,072	BLACHA P40 gr. 0,72 mm na profilach montażowych
10	WEŁNA MIN. do ocieplania ścian zewnętrznych
24	GAZOBETON
	TYNK WEWNĘTRZNY GŁAD? GIPSOWA

PODCIĄGI; NADPROŻA
WG PROJ. CZĘŚCI KONSTRUKCYJNEJ

cm	?z
	TYNK CIENKOŚCIENNY NA SIATCE
10	STYROPIAN do ocieplania ścian zewnętrznych
24/60x60	GAZOBETON/SŁUPY ŻELBETOWE wg proj. konstr.
	TYNK WEWNĘTRZNY GŁAD? GIPSOWA

cm	Do
0,072	BLACHA P40 gr. 0,72mm na profilach montażowych
10	WEŁNA MIN.
	FOLIA
10	WEŁNA MIN.
0,1	BLACHA T160 gr. 1mm
	KONSTR. STAL. DŹWIGARY STALOWE wg proj. konstr.
	+8,00 Stt/Stw
4	SZLICHTA CEM. zbroj. siatką do zbrojenia szlicht
4	STYROPIAN M30(tylko w wentylatorni)
24	PŁYTY STROPOWE KANAŁOWE wg proj. konstr.
	SUFIT PODWIESZONY na ruszcie stalowym systemowym
	instalacje prowadzone w przestrzeni sufitu podwieszonego
	+4,20 Stp; Stpk(bez sufitu podwieszonego)
2	GRES antypoślizgowa kleju,cokół 15cm/wykładzina PVC, parkiet/podłoga sportowa
6	SZLICHTA CEM. zbroj. siatką do zbrojenia szlicht
2	taśma z pianki poliuretan. dylat. szlichtę od ściany po obrzeżach "pływającej podłogi"
	FOLIA PE - izolacja przeciwwilgociowa izolacyjna
6	STYROPIAN M30
	FOLIA PE - izolacja przeciwwilgociowa izolacyjna
24	PŁYTY STROPOWE KANAŁOWE wg proj. konstr.
1,5	TYNK CEMENTOWO-WAPIENNY
	SUFIT PODWIESZONY na ruszcie stalowym systemowym
	instalacje prowadzone w przestrzeni sufitu podwieszonego
	±0,00 Stg
2	GRES antypoślizgowa kleju,cokół 15cm/wykładzina PVC/podłoga sportowa
6	SZLICHTA CEM. zbroj. siatką do zbrojenia szlicht
2	taśma z pianki poliuretan. dylat. szlichtę od ściany po obrzeżach "pływającej podłogi"
	FOLIA PE - izolacja przeciwwilgociowa
10	STYROPIAN M30
	2x papa na lepiku
15	beton B10 dylatowany co 6m
	pospółka wg proj. konstr.

cm	±0,00 Stgs
8	podłoga sportowa na ruszcie drewnianym z nawierzchnią poliuretanową sportową
w tym:	w tym:
4÷2 mm	nawierzchnia elastyczna
20 mm	dwie warstwy płyty pilgociowoodpornej
	FOLIA PE izolacyjna
24/22 mm	listwy - łepa podłoga
24/22 mm d?. 90/80 mm	legary
90x70x7 mm	podkładki gumowe elastyczne
wg potrzeb	klocki poziomujące
	FOLIA PE izolacyjna
6	beton B 20 zbrojony siatką zgrzewaln? do zbrojenia szlicht
2	taśma z pianki poliuretan. dylat. szlichtę od ściany po obrzeżach "pływającej podłogi"
	FOLIA PE - izolacja przeciwwilgociowa
10	STYROPIAN M30
	2x papa termozgrzewalna
15	beton B10 dylatowany co 6m
	pospółka wg proj. konstr.

GENERALNY PROJEKTANT

APA AUTORSKA PRACOWNIA ARCHITEKTURY MAŁGORZATY ZAKRZEWSKIEJ
03-242 WARSZAWA ul. KONDRATOWICZA 4b m18

NAZWA OPRACOWANIA
BUDOWA SALI SPORTOWEJ wraz zapleczem przy I LICEUM OGÓLNOKSZTAŁCĄCYM im. Juliusza Słowackiego w SKARŻYSKU-KAMIENNEJ
Nr ew. Działki 73/2; 73/3

STADIUM PROJEKT BUDOWLANO-WYKONAWCZY

BRANŻA ARCHITEKTURA

PROJEKTANT	NR UPR.	DATA	PODPIS
arch. MAŁGORZATA ??? ? ŻAKRZEWSKA-STROŁMAŃ	uprojarch WŁ - 61/98	07 . 2008	
SPRAWDZAJĄCY arch. MAŁGORZATA MATUSIAK	uprojarch WŁ - 46/99	07. 2008	

NAZWA RYS. PRZEKRÓJ B-B

SKALA	DATA	NR RYS.
1:100	07. 2008	6