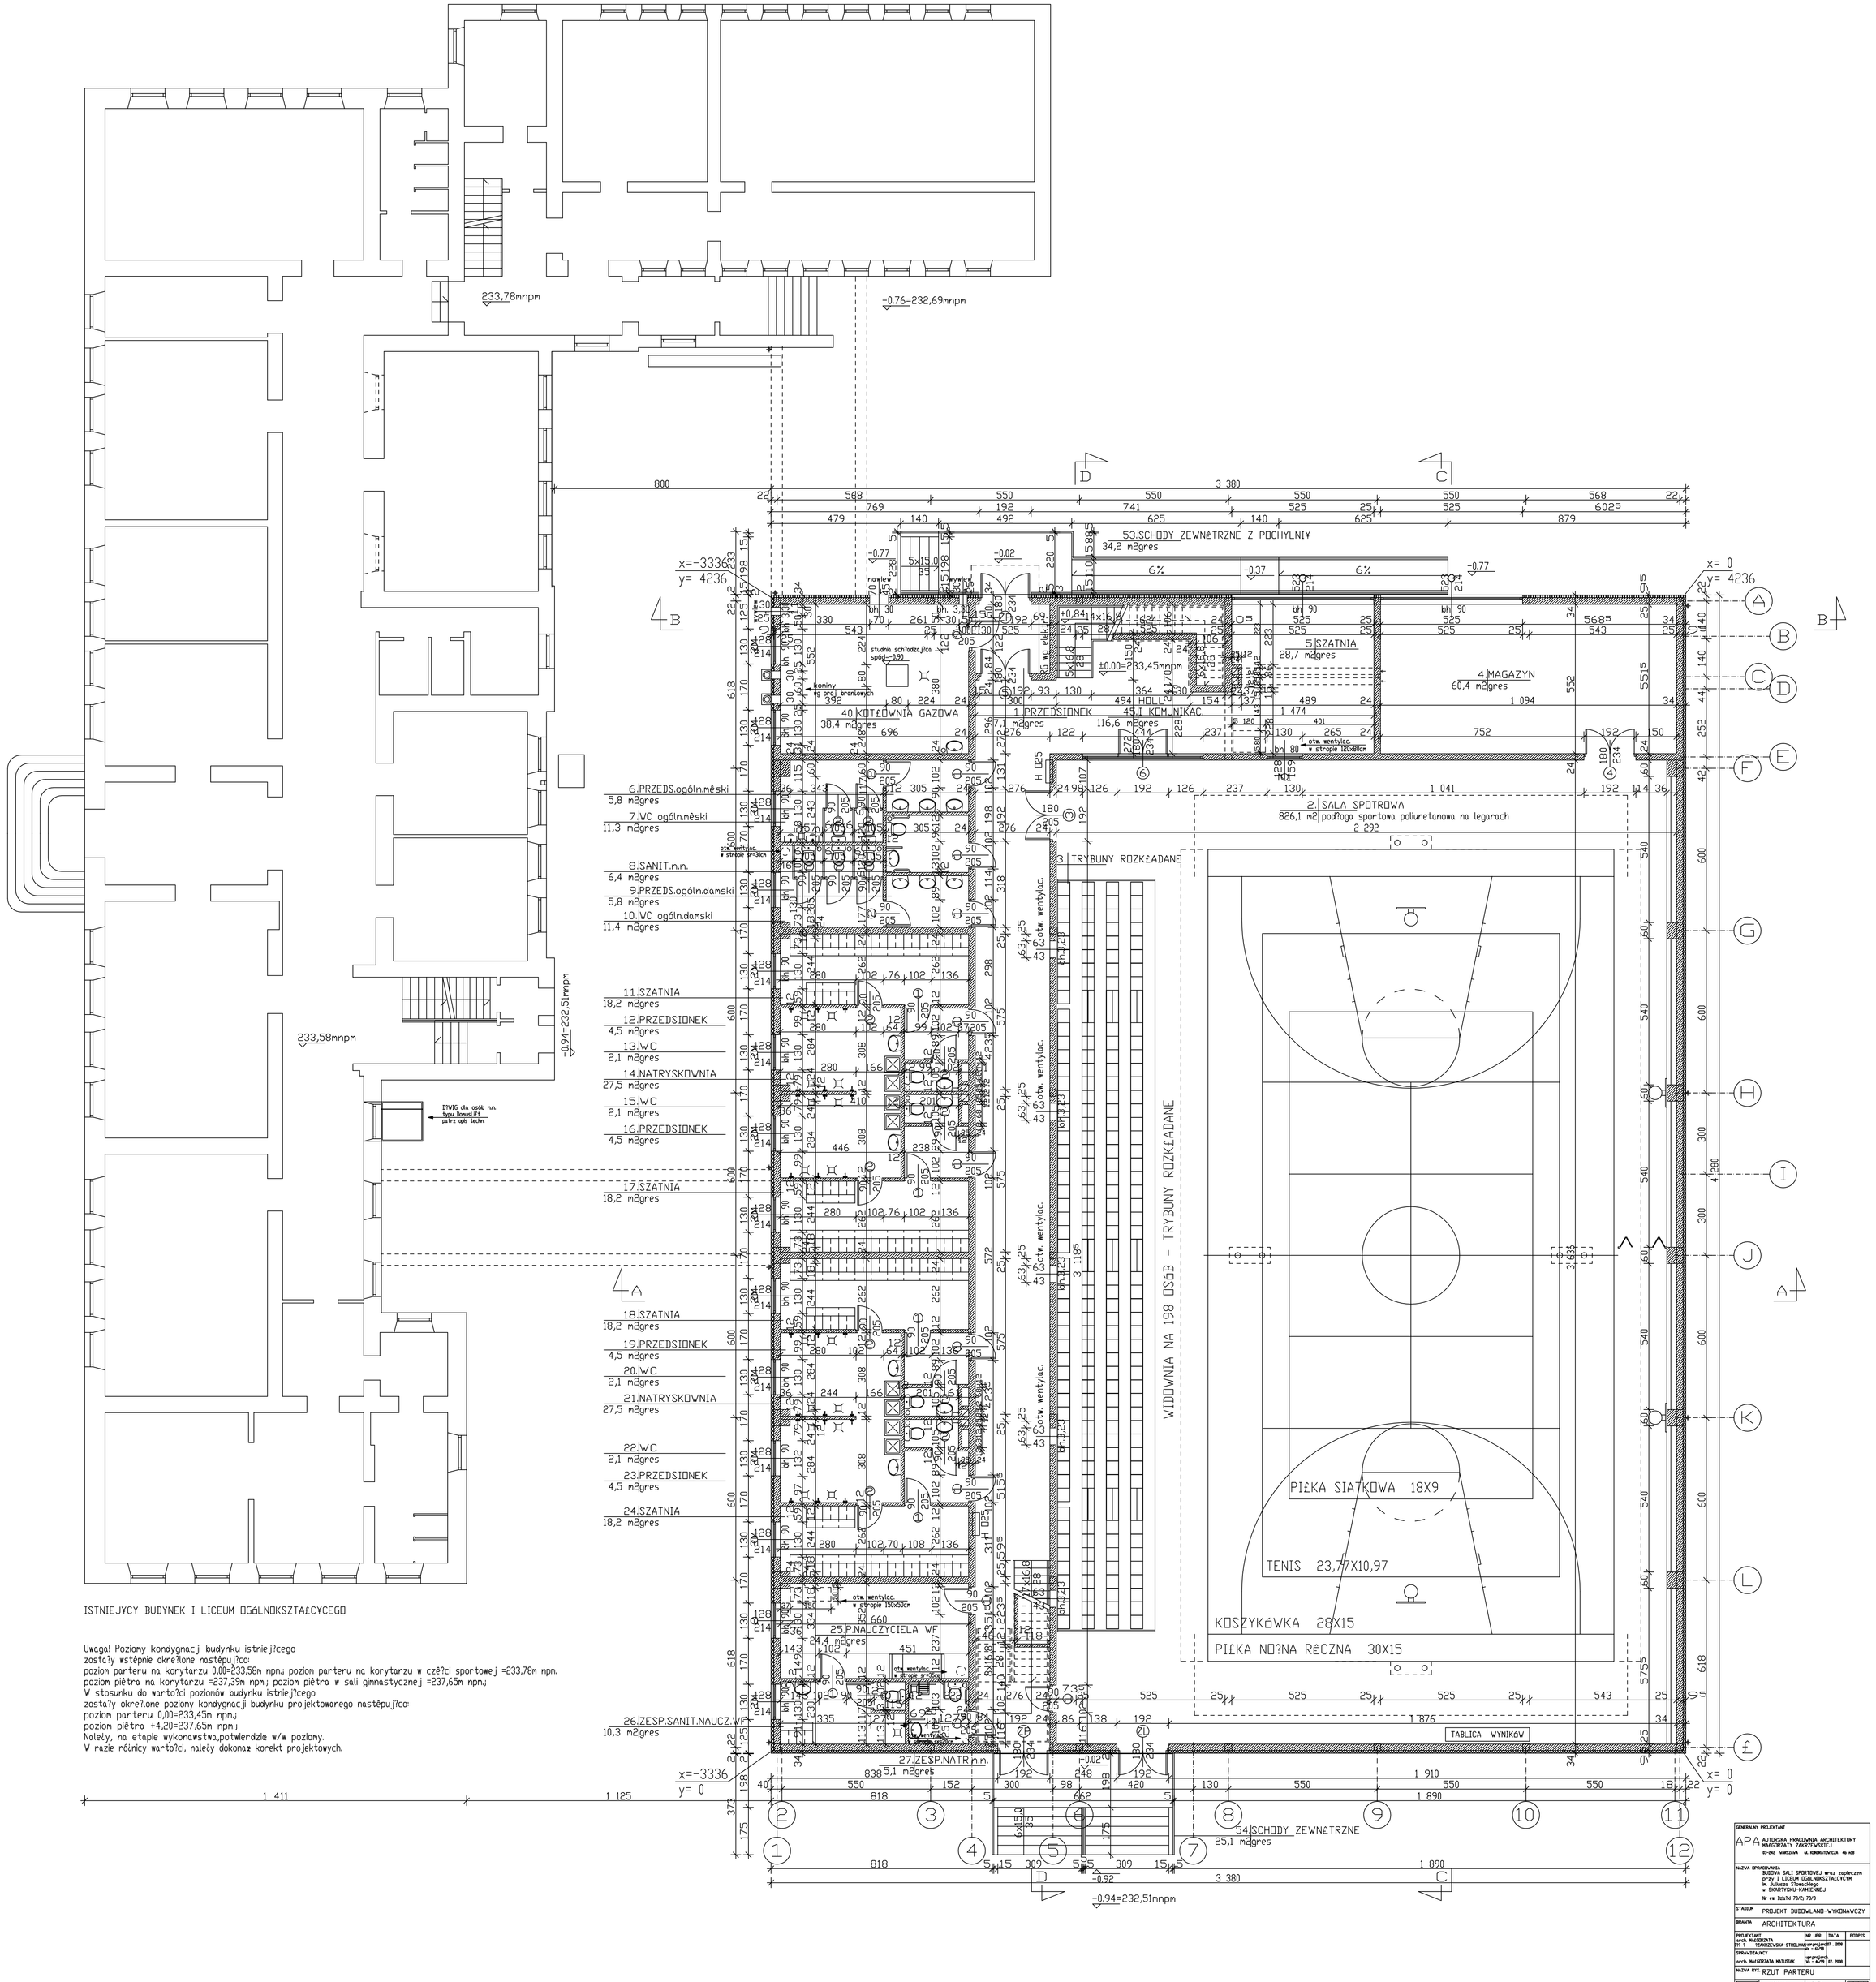

Uwaga! Poziomy kondygnacji budynku istniejącego
zostały wstępnie określone następująco:
poziom parteru na korytarzu 0,00=233,58m npm.; poziom parteru na korytarzu w części sportowej =233,78m npm.
poziom piętra na korytarzu =237,39m npm.; poziom piętra w sali gimnastycznej =237,65m npm.;
W stosunku do wartości poziomów budynku istniejącego
zostały określone poziomy kondygnacji budynku projektowanego następująco
poziom parteru 0,00=233,45m npm.;
poziom piętra +4,20=237,65m npm.;
Należy, na etapie wykonawstwa,potwierdzić w/w poziomy.
W razie różnicy wartości, należy dokonać korekt projektowych.

GENERALNY PROJEKTANT
APA AUTORSKA PRACOWNIA ARCHITEKTURY MAŁGORZATY ZAWISZOWSKIEJ
03-242 WARSZAWA ul. KOMENDANTA 16 m3

NAZWA OPRACOWANIA
BUDOWA HALI SPORTOWEJ wraz zapleczem przy LICEUM OGÓLNOKSZTAŁCĄCYM
w ZGIERZU-CZERNICACH
w ZGIERZU-KWIATKU
Nr ew. działki 73/5, 73/3

STADIUM: PROJEKT BUDOWLANO-WYKONAWCZY

BRANŻA: ARCHITEKTURA

PROJEKTANCI	NR UPR.	DATA	PODPIS
arch. MAŁGORZATA ZAWISZOWSKA	MAZ/WA/0001/PWOP/07	2008	
SPRAWDZAJĄCY			
arch. MAŁGORZATA NATUSIK	MAZ/WA/0001/PWOP/07	2008	

NAZWA RYS.: RZUT PARTERU

SKALA	DATA	NR RYS.
1:100	07. 2008	1