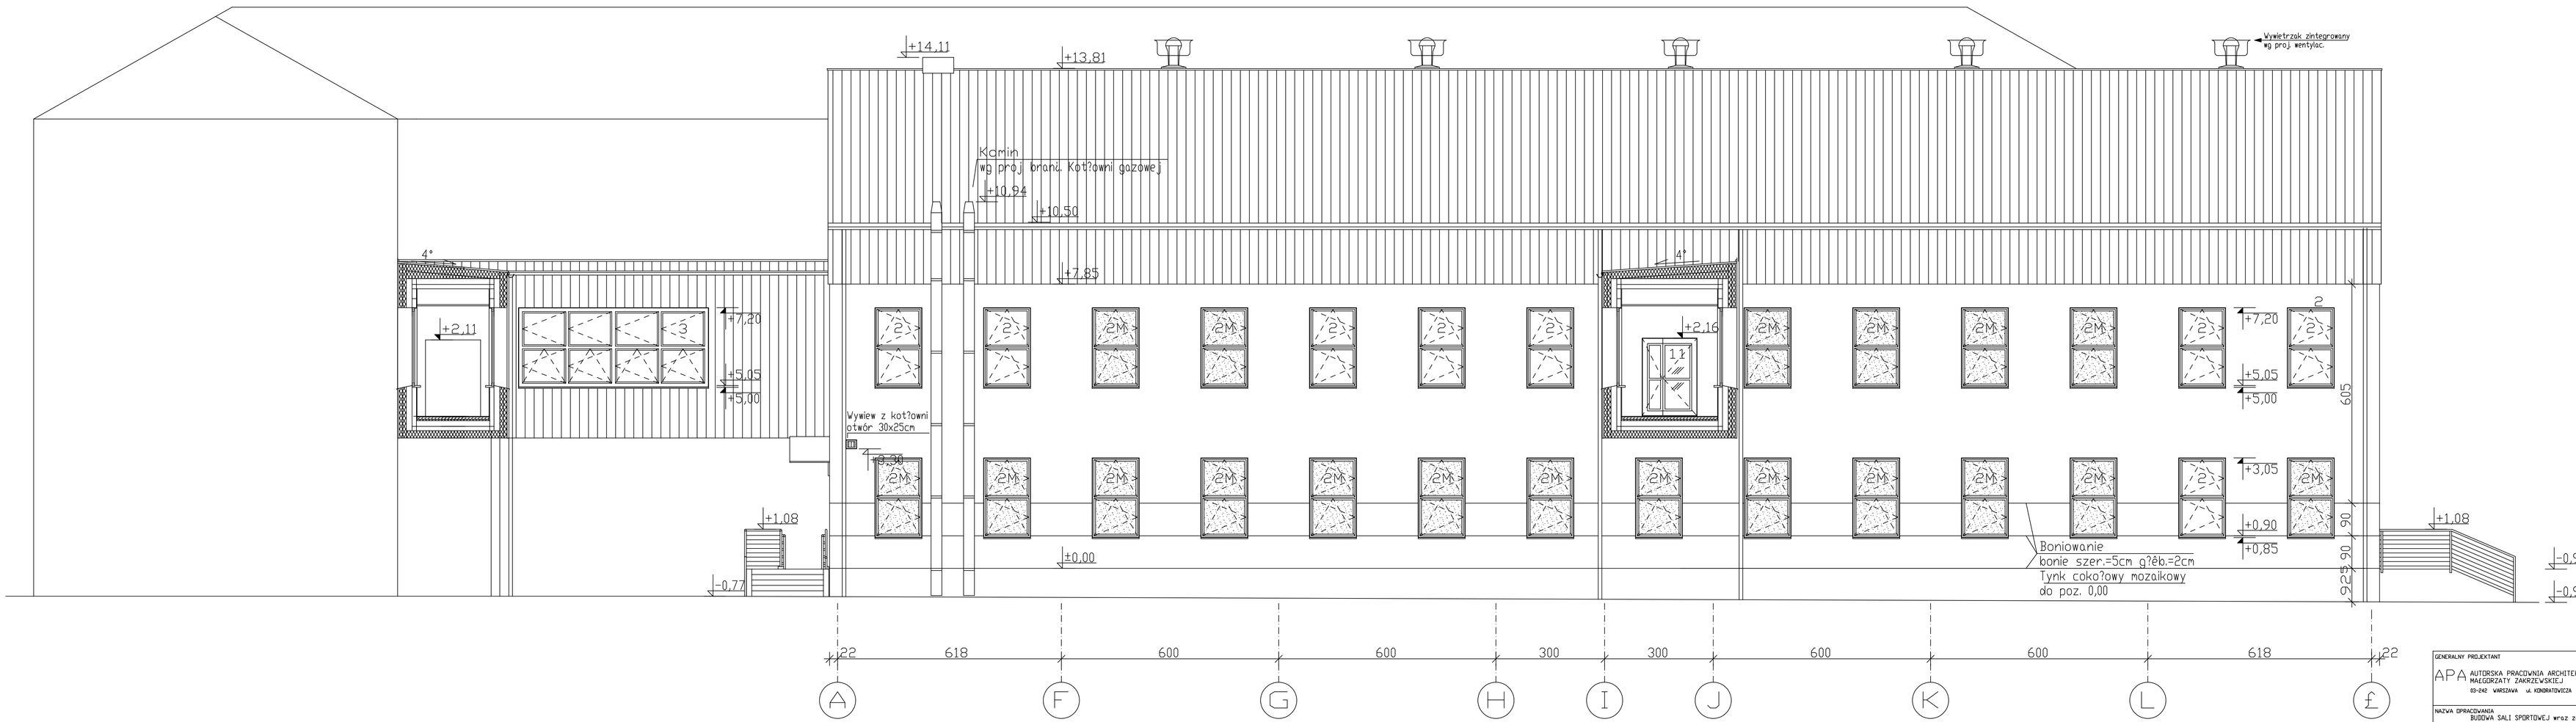

GENERALNY PROJEKTANT

APA AUTORSKA PRACOWNIA ARCHITEKTURY MAŁGORZATY ZAKRZEWSKIEJ
03-242 WARSZAWA ul. KONSTANTOWICZA 4b m08

NAZWA OPRACOWANIA
BUDOWA SALI SPORTOWEJ wraz zapleczem przy I LICEUM OGÓLNOKSZTAŁCYCYM im. Juliusza Słowackiego w SKARYSKU-KAMIENNEJ
Nr ew. Działki 73/2; 73/3

STADIUM PROJEKT BUDOWLANO-WYKONAWCZY

BRANTA ARCHITEKTURA

PROJEKTANT	NR UPR.	DATA	PODPIS
arch. MAŁGORZATA ZAKRZEWSKA-STROLMAN	upr.proj.arch. 04 - 6/98	07. 2008	
SPRAWDZAJĄCY arch. MAŁGORZATA MATUSIAK	upr.proj.arch. 04 - 6/99	07. 2008	

NAZWA RYS. ELEWACJA PŁD-ZACH

SKALA	DATA	NR RYS.
1:100	07. 2008	12