


Zespół Szkół Zawodowych nr 1
w Skarżysku-ł

Elewacja Południowa

Skala 1:20

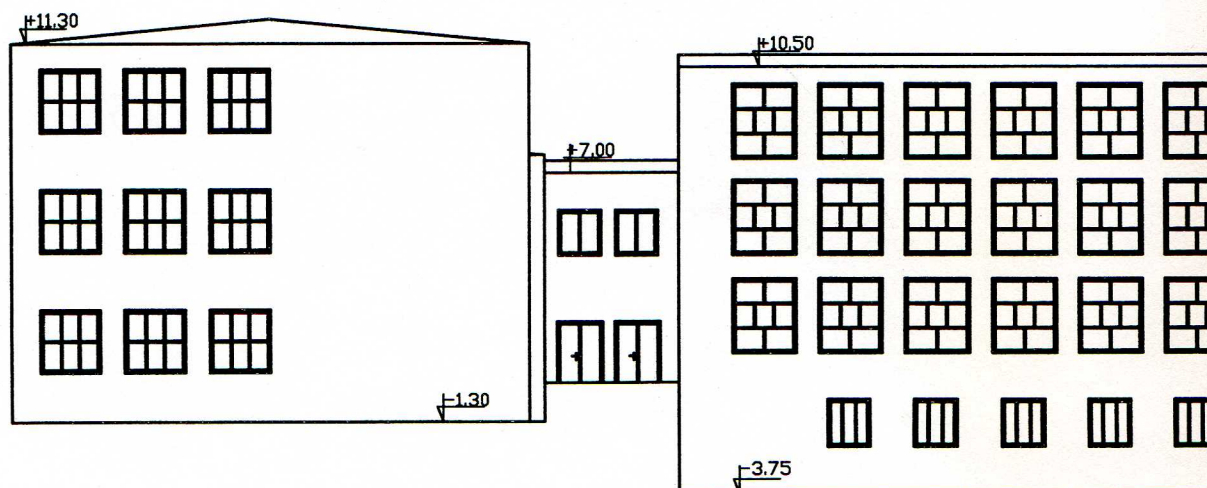

Zespół Szkół Zawodowych nr 1
w Skarżysku-ł

Elewacja Północna

Skala 1:20

