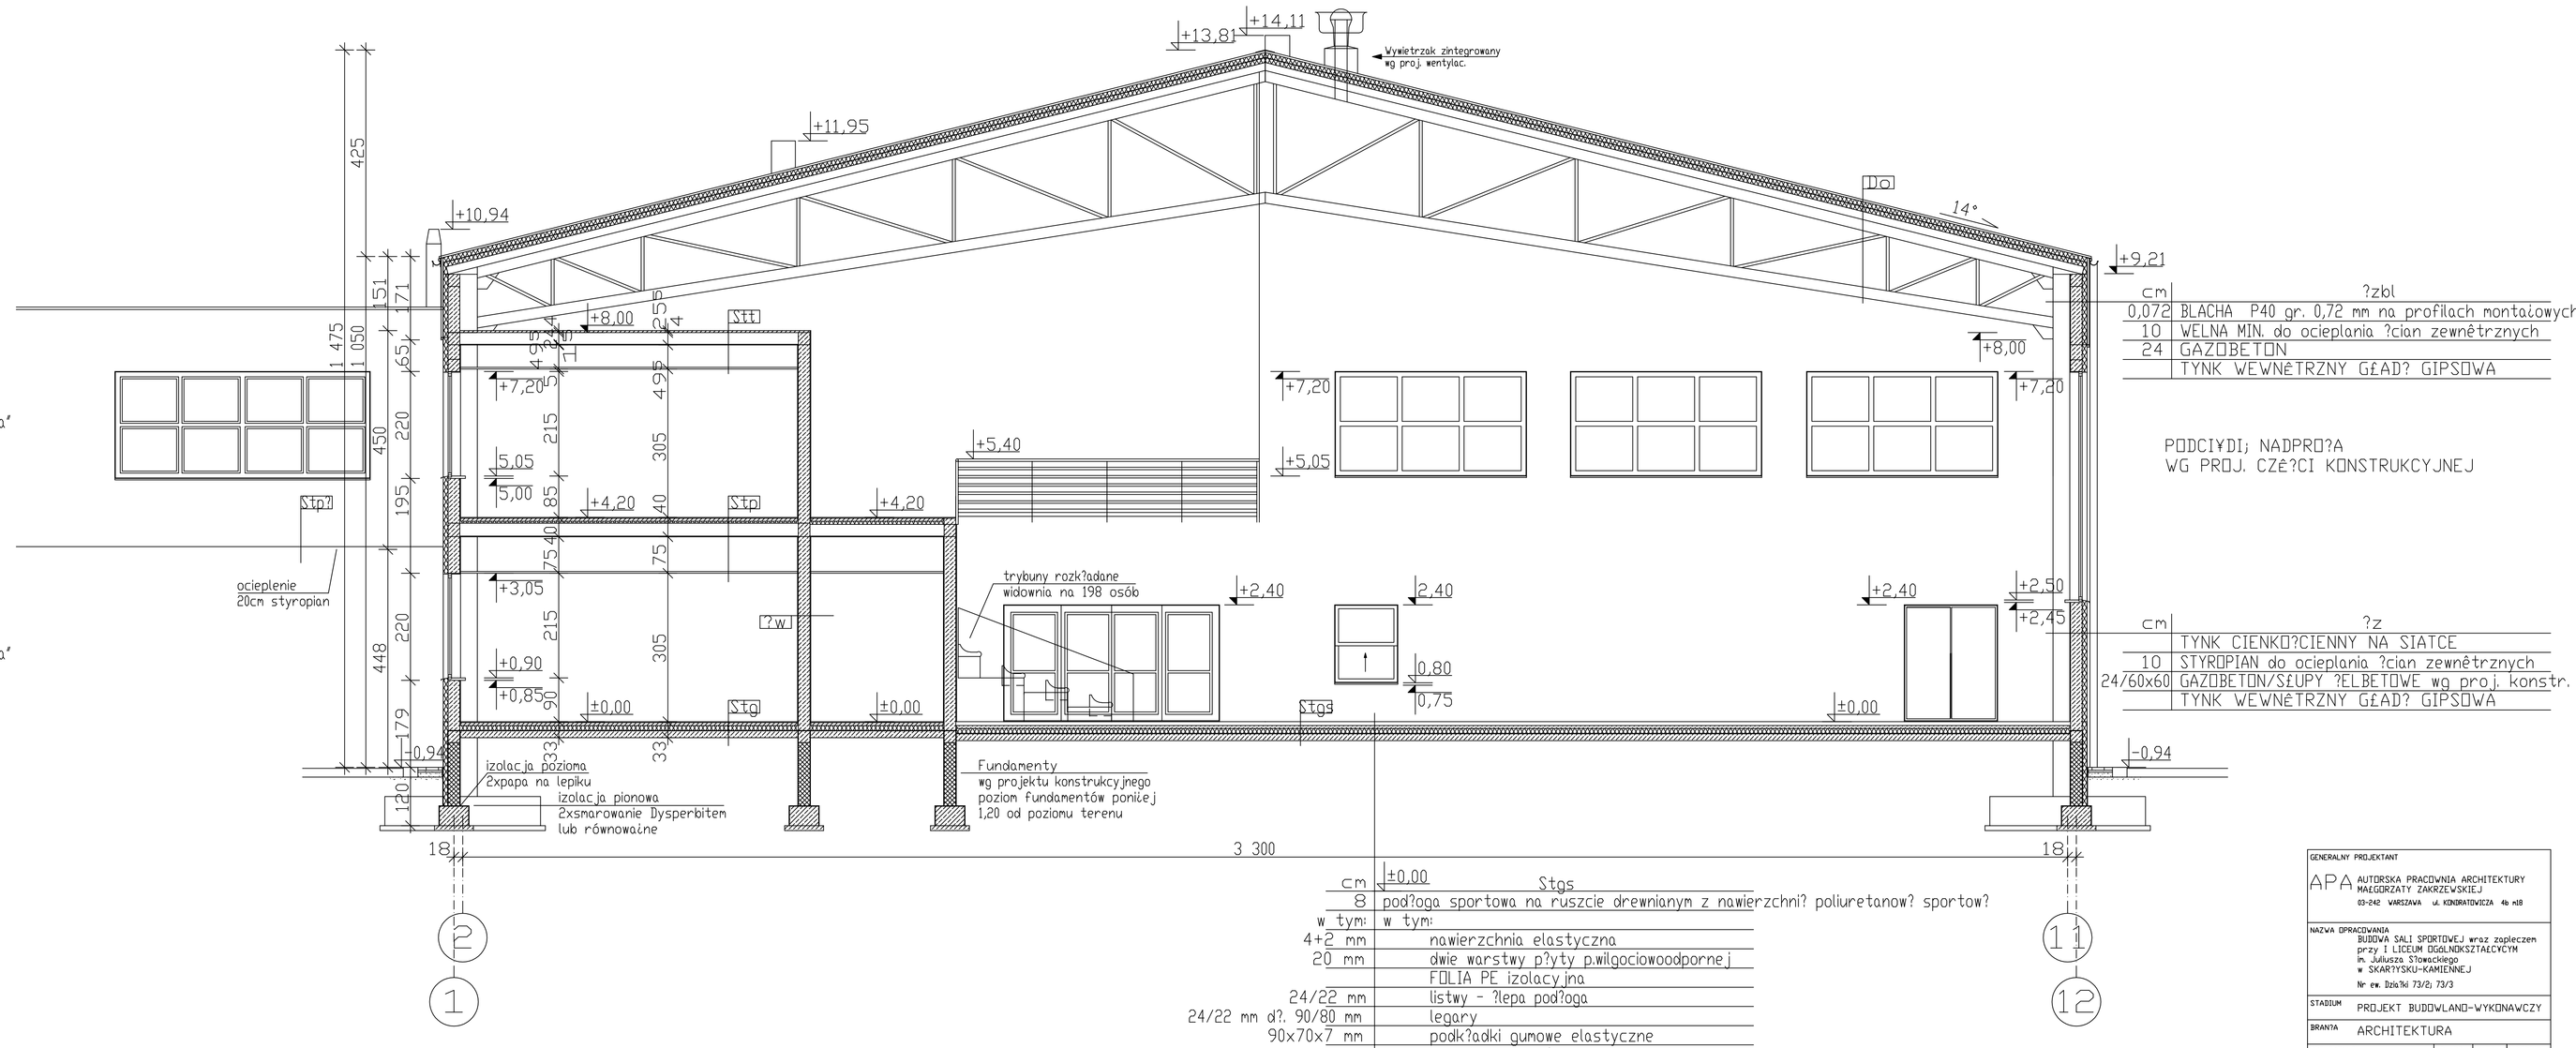

cm	Do
0,072	BLACHA P40 gr. 0,72mm na profilach montaŁowych
10	WEŁNA MIN.
	FOLIA
10	WEŁNA MIN.
0,1	BLACHA T160 gr.1mm
	KONSTR. STAL. D?WIGARY STALOWE wg proj. konstr.
	±0.00 Stt/Stw
4	SZLICHTA CEM. zbroj. siatk? do zbrojenia szlicht
4	STYROPIAN M30(tylko w wentylatorni)
24	PŁYTY STROPOWE KANAŁOWE wg proj. konstr.
	SUFIT PODWIESZONY na ruszcie stalowym systemowym instalacje prowadzone w przestrzeni sufitu podwieszonego
	±0.00 Stp
2	GRES antypo?lizg.na kleju,cokó? 15cm/wyk?adzina PVC, parkiet/pod?oga sportowa
6	SZLICHTA CEM. zbroj. siatk? do zbrojenia szlicht
2	ta?ma z pianki poliuretan. dylat. szlichtê od ?ciany po obrzeŁach 'p?ywaj?ca pod?oga'
	FOLIA PE - izolacja przeciwwilgociowa izolacyjna
6	STYROPIAN M30
	FOLIA PE - izolacja przeciwwilgociowa izolacyjna
24	PŁYTY STROPOWE KANAŁOWE wg proj. konstr.
1,5	TYNK CEMENTOWO-WAPIENNY
	SUFIT PODWIESZONY na ruszcie stalowym systemowym instalacje prowadzone w przestrzeni sufitu podwieszonego
	±0.00 Stg
2	GRES antypo?lizg.na kleju,cokó? 15cm/wyk?adzina PVC/pod?oga sportowa
6	SZLICHTA CEM. zbroj. siatk? do zbrojenia szlicht
2	ta?ma z pianki poliuretan. dylat. szlichtê od ?ciany po obrzeŁach 'p?ywaj?ca pod?oga'
	FOLIA PE - izolacja przeciwwilgociowa
10	STYROPIAN M30
	2x papa na lepiku
15	beton B10 dylatowany co 6m
	pospó?ka wg proj. konstr.

cm	?ziel
0,072	BLACHA P40 gr. 0,72 mm na profilach montaŁowych
10	WEŁNA MIN. do ocieplania ?cian zewnêtrznych
24	GAZOBETON
	TYNK WEWNÊTRZNY GŁAD? GIPSOWA

PODCIYDI; NADPRO?A
WG PROJ. CZE?CI KONSTRUKCYJNEJ

cm	?z
	TYNK CIENKO?CIENNY NA SIATCE
10	STYROPIAN do ocieplania ?cian zewnêtrznych
24/60x60	GAZOBETON/SŁUPY ?ELBETOWE wg proj. konstr.
	TYNK WEWNÊTRZNY GŁAD? GIPSOWA

cm	±0.00 Stgs
8	pod?oga sportowa na ruszcie drewnianym z nawierzchni? poliuretanow? sportow?
w tym:	w tym:
4÷2 mm	nawierzchnia elastyczna
20 mm	dwie warstwy p?yty p.wilgociowoodpornej
	FOLIA PE izolacyjna
24/22 mm	listwy - ?lepa pod?oga
24/22 mm d?. 90/80 mm	legary
90x70x7 mm	podk?adki gumowe elastyczne
wg potrzeb	klocki poziomuj?ce
	FOLIA PE izolacyjna
6	beton B 20 zbrojony siatk? zgrzewaln? do zbrojenia szlicht
2	ta?ma z pianki poliuretan. dylat. szlichtê od ?ciany po obrzeŁach 'p?ywaj?ca pod?oga'
	FOLIA PE - izolacja przeciwwilgociowa
10	STYROPIAN M30
	2x papa termozgrzewalna
15	beton B10 dylatowany co 6m
	pospó?ka wg proj. konstr.

GENERALNY PROJEKTANT
APA AUTORSKA PRACOWNIA ARCHITEKTURY MAŁGORZATY ZAKRZEWSKIEJ
03-242 WARSZAWA ul. KONDRATOWICZA 4b m18

NAZWA OPRACOWANIA: BUDOWA SALI SPORTOWEJ wraz zapleczem przy I LICEUM OGÓLNOKSZTAŁCĄCYM im. Juliusza Słowackiego w SKARTYSKU-KAMIENNEJ
Nr ew. Bdz.74 73/3, 73/3

STADIUM: PROJEKT BUDOWLANO-WYKONAWCZY

BRANŻA: ARCHITEKTURA

PROJEKTANT	NR UPR.	DATA	PODPIS
mgr inż. arch. MAŁGORZATA ?ŻAKRZEWSKA-STRÓŻNIAK	upr.proj.ark. Wa - 6079	07. 2008	
SPRAWDZAJĄCY			
mgr inż. arch. MAŁGORZATA MATUSIAK	upr.proj.ark. Wa - 4699	07. 2008	

NAZWA RYS. PRZEKRÓJ A-A

	SKALA	DATA	NR RYS.
	1:100	07. 2008	5