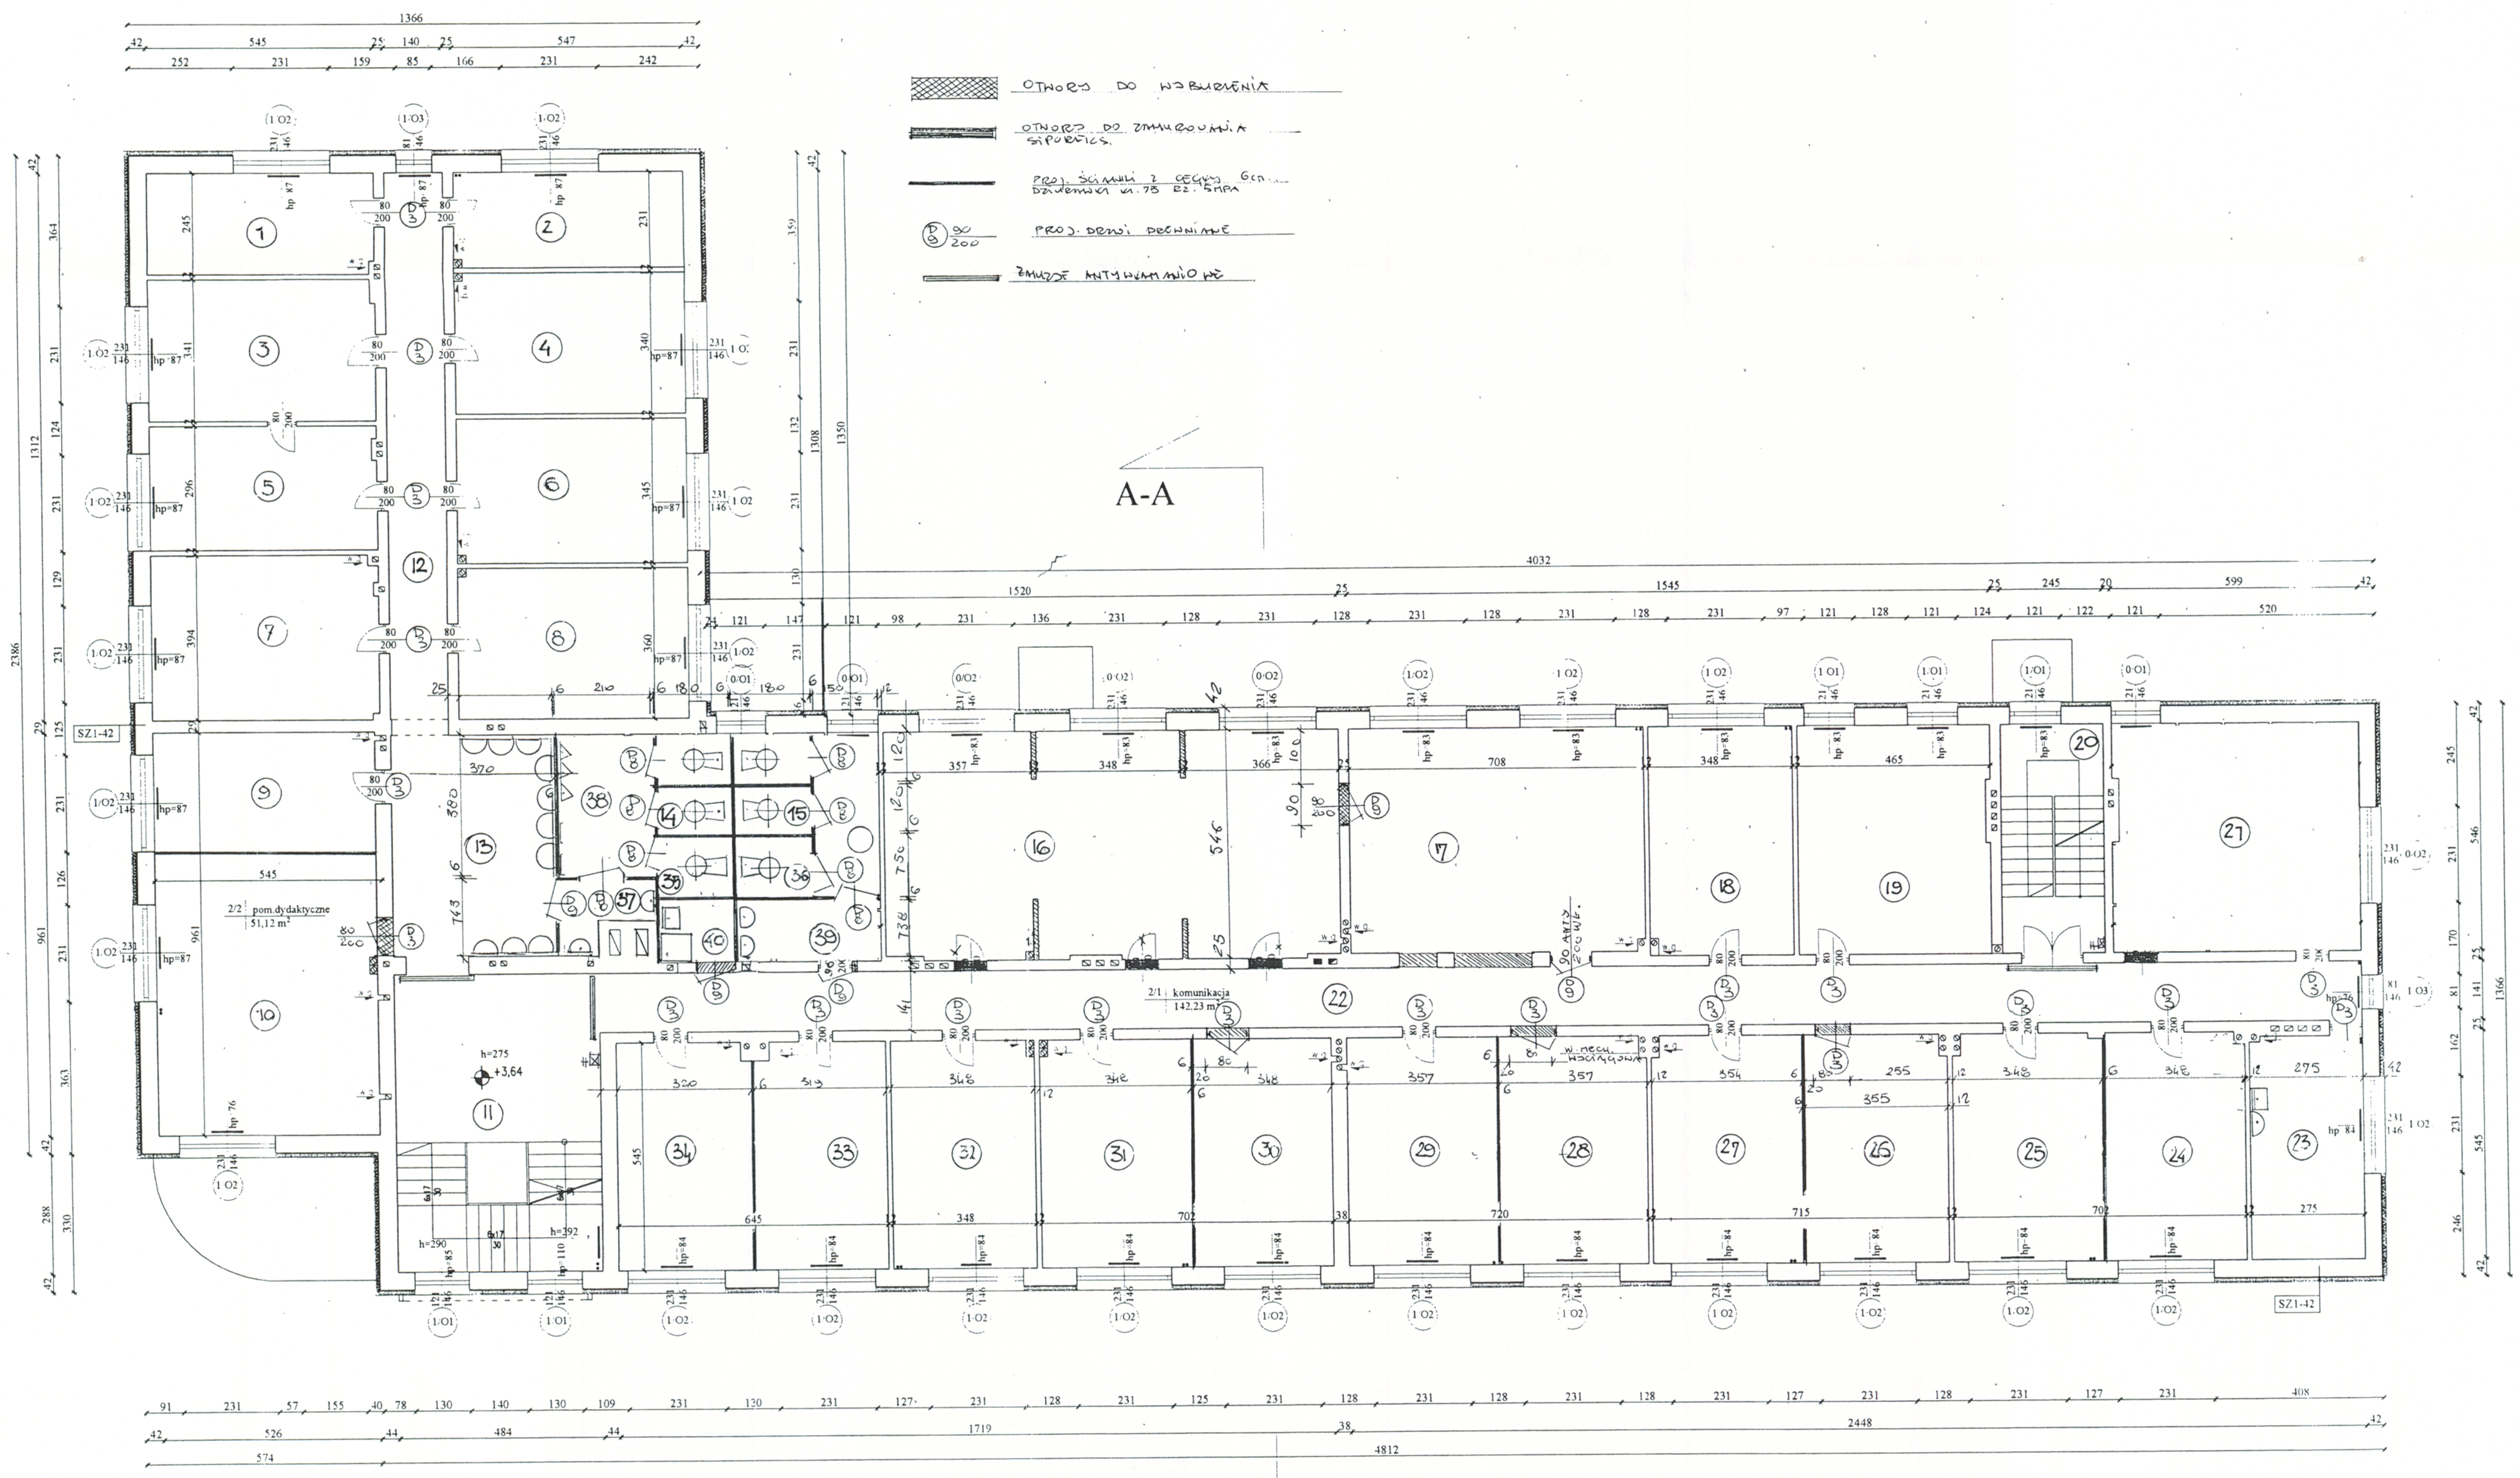
A-A
SZ1-42
1 2 3 4 5 6 7 8 9 10 11 12 13 14 15 16 17 18 19 20 21 22 23 24 25 26 27 28 29 30 31 32 33 34 35 36 37 38 39 40
2/1 komunikacja 142.23 m²
2/2 pom.dydaktyczne 51.12 m²
h=275 +3,64
OTWORY DO WYBURZENIA
OTWORY DO ZAMUROWANIA SIPOREKS.
PROJ. ŚCIANKI Z CEGŁY GCR. DZIURAWKI KL.75 RZ. 5MPA
PROJ. DRZWI DREWNIANE
ZAWORY ANTYWŁAMANIOWE

RZUT 1-GO PIĘTRA 1:100

ZESTAWIENIE POMIESZCZEŃ.

L.P.	NAZWA POMIESZCZENIA	M²	POSADZKA
1	POM. BIUROWE	13,32	TERAKOTA
2	POM. BIUROWE	12.63	//
3	POM. BIUROWE	18.59	//
4	POM. BIUROWE	18.59	//
5	POM. BIUROWE	16.13	//
6	POM. BIUROWE	18.87	//
7	POM. BIUROWE	21.34	//
8	POM. BIUROWE	19.69	//
9	POM. BIUROWE	15.26	//
10	POM. BIUROWE	35.42	//
11	KL. SCHODOWA	33,40	//
12	KORYTARZ	18.20	//
13	POCZEKALNIA	19.20	//
14	TOALETY - MĘSKIE	4.50	//
15	TOALETY - DAMSKIE	4.50	//
16	ARCHIWUM	59,90	//
17	ARCHIWUM	37,95	//
18	POM. BIUROWE	19.00	//
19	POM. BIUROWE	25.39	//
20	KL. SCHODOWA	13.40	//
21	POM. GOSPODARCZE	32.70	//
22	KORYTARZ	56.0	//
23	POM. SOCJALNE	14.65	//
24	POM. BIUROWE	19.0	//
25	POM. BIUROWE	19,0	//
26	POM. BIUROWE	19,10	//
27	POM. BIUROWE	19,10	//
28	PALARNIA	19,20	//
29	POM. BIUROWE	19,20	//
30	POM. BIUROWE	19,0	//
31	POM. BIUROWE	19,0	//
32	POM. BIUROWE	18,96	//
33	POM. SERWERÓW	17,30	//
34	POM. SERWERÓW	17,30	//
35	W.C. NIEPEŁNOSPRAWNE /MĘSKA/	2,70	//
36	W.C. NIEPEŁNOSPRAWNE /DAMSKIE/	2,70	//
37	PRZEDSIONEK MĘSKI	2,0	//
38	PRZEDSIONEK MĘSKI	7.98	//
39	PRZEDSIONEK DAMSKI	4.60	//
40	POM. DLA SPRZĄTACZEK	2.50	//
	RAZEM	735,58	

mgr inż. arch. MARIAN KAZIMIERZ SIEMBIOT
URR. BUD. NR. 346-Km/73 w Krakowie
Członek Izby arch. MOIA NR. MA-1646
w zakresie: Architektura - bez ograniczeń
oraz konstrukcje i instalacje sanitarne
26-500 Szydłowiec, Długosz 16 tel. (048) 617-09-86

PRZEBUDOWA BUDYNKU W CELU DOSTOSOW. POMIESZCZEŃ DLA POTRZEB PRZYSZŁYCH UŻYTK. SKARŻYSKO KAM. PL. FLORIAŃSKI 1. DZ.NR 7/1			
RZUT 1-GO PIĘTRA		1:100	
ARCHITEKT	DATA	PODPIS	NR.RYS.
ANDRZEJ MISZTAL uprawnienia budowlane do projektowania, kierowania, nadzorowania robót budowlanych o specjalności arch.-konstr. Nr ewid. 235/85 ul. Spółdzielcza 83/66, tel. 041/2514-001 26-110 Skarżysko-K	2010		A2