
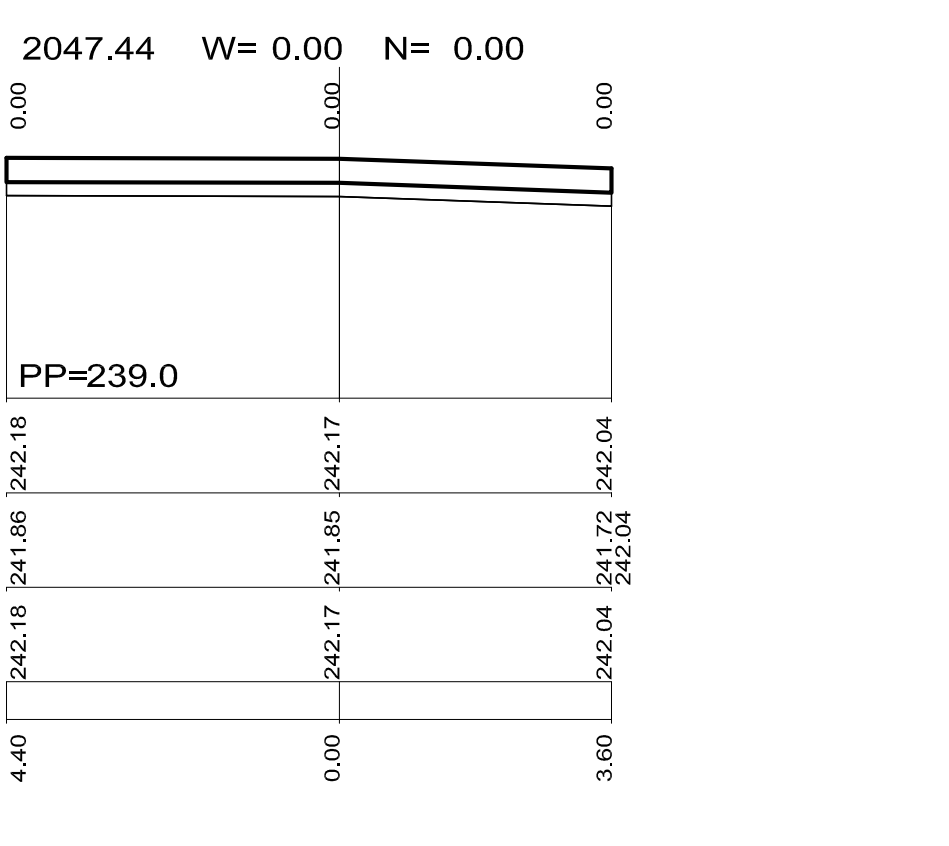
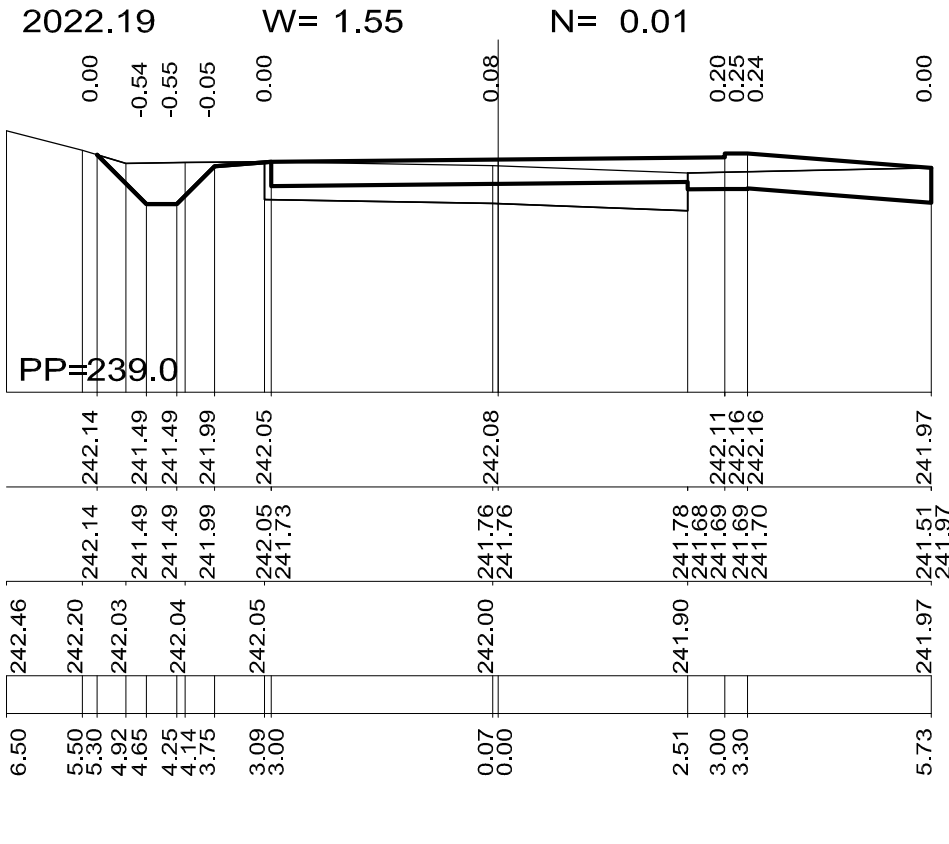
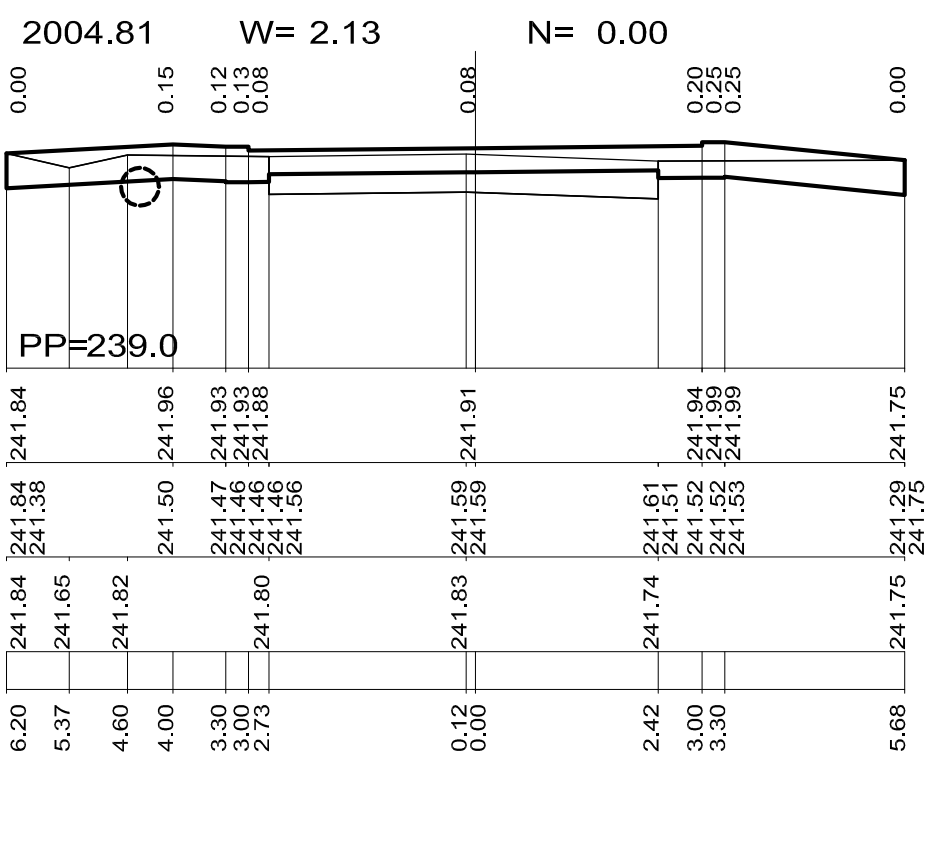
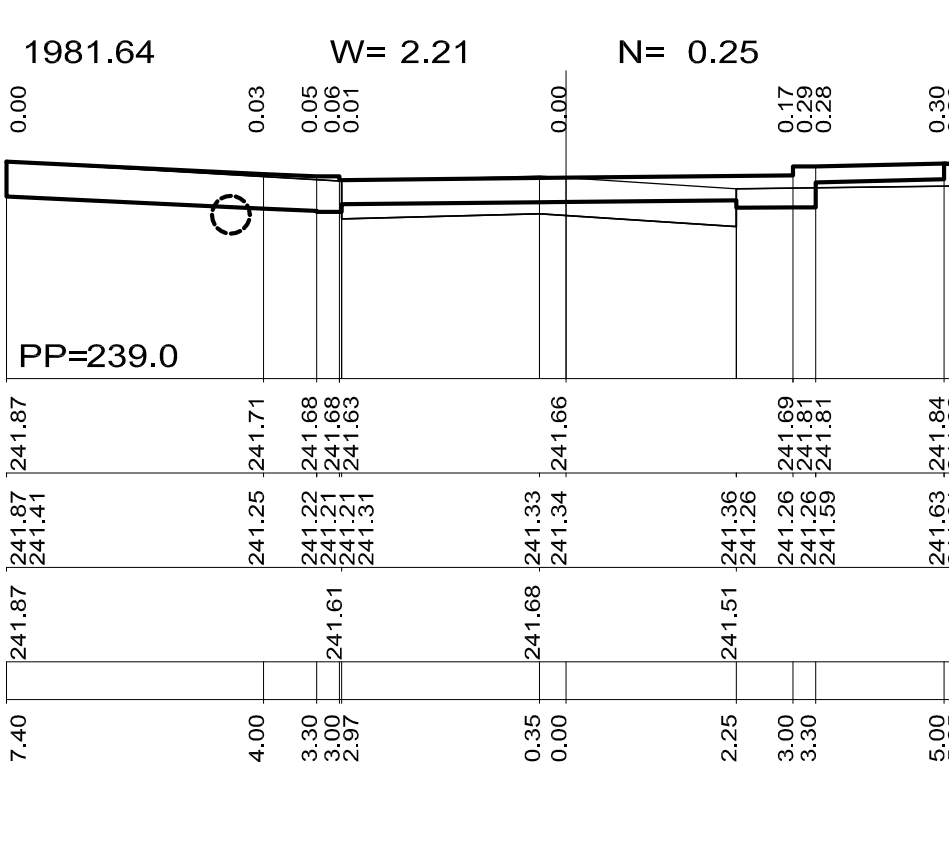
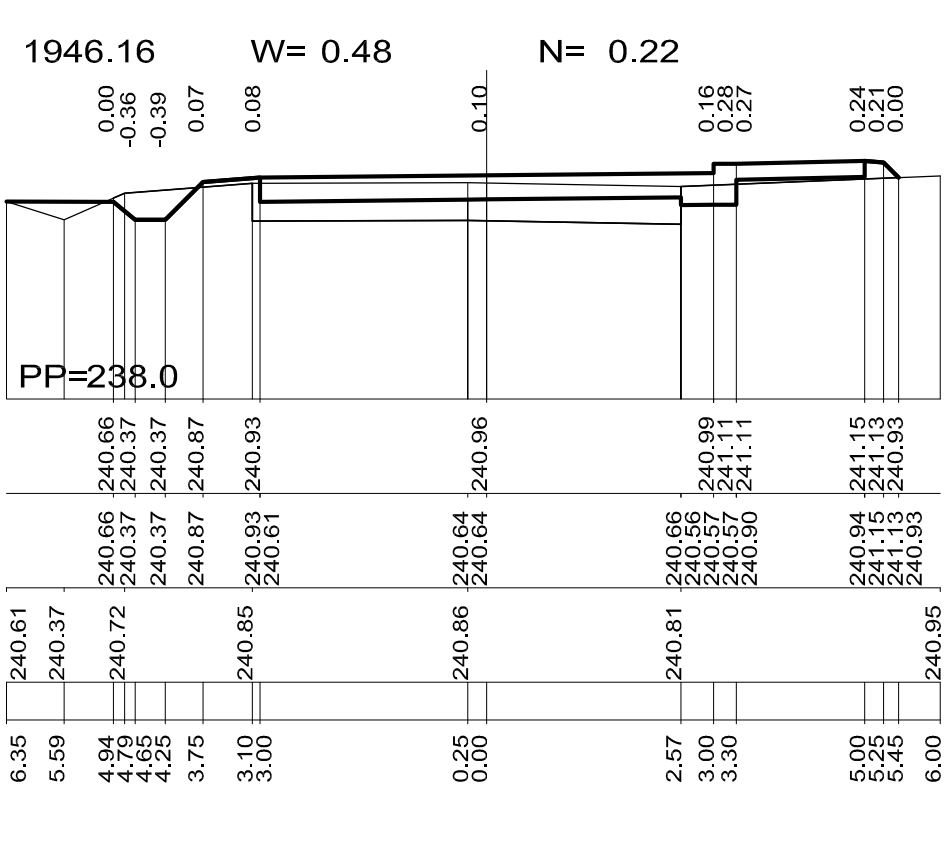
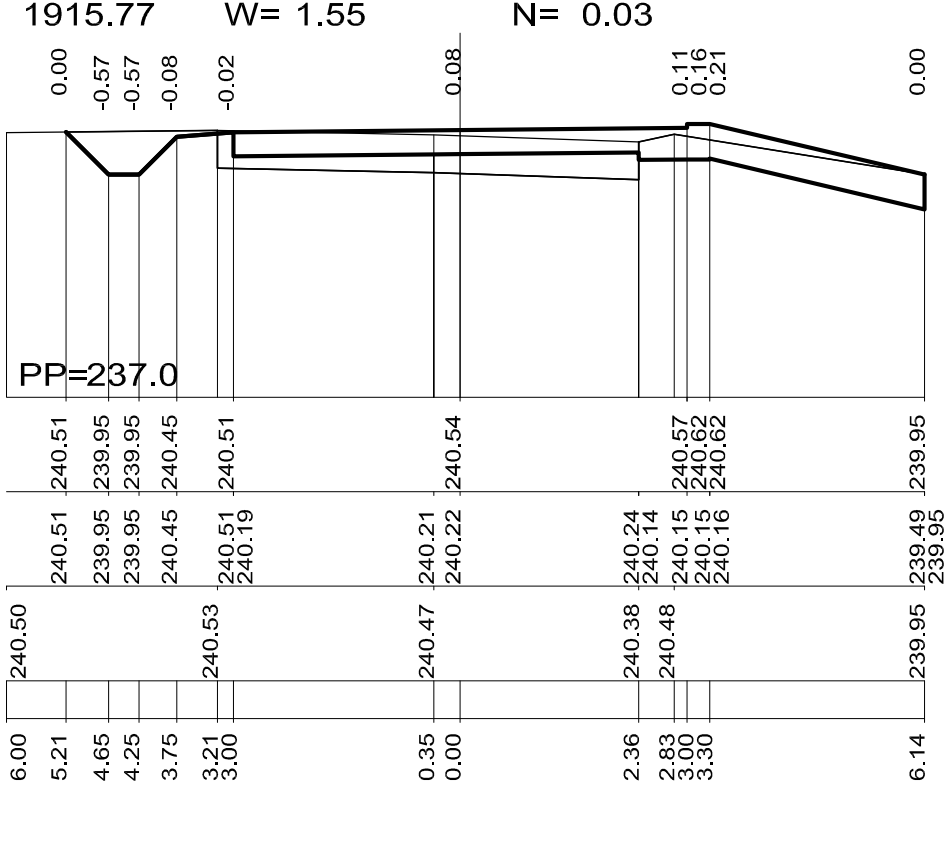
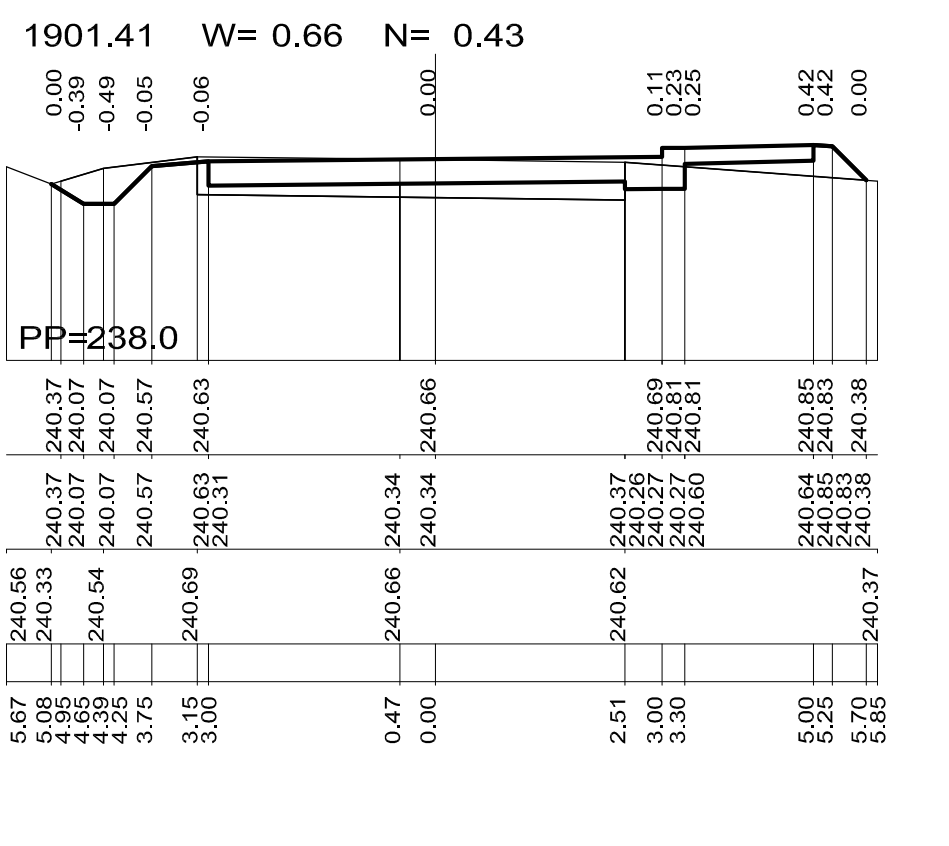
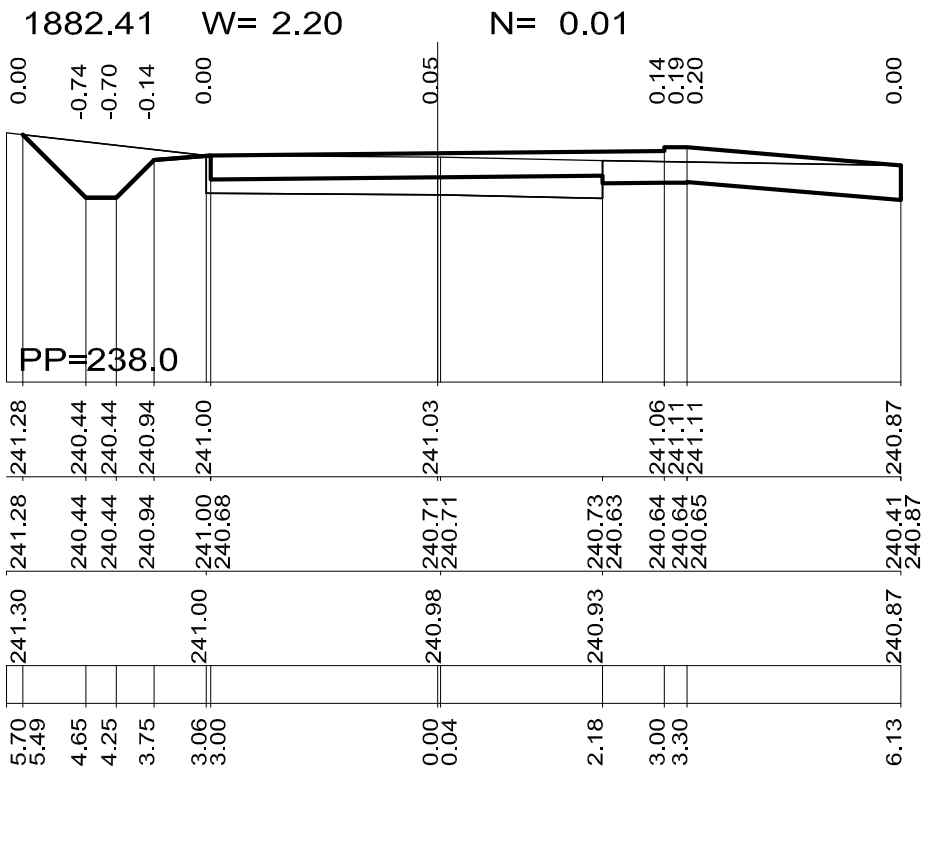
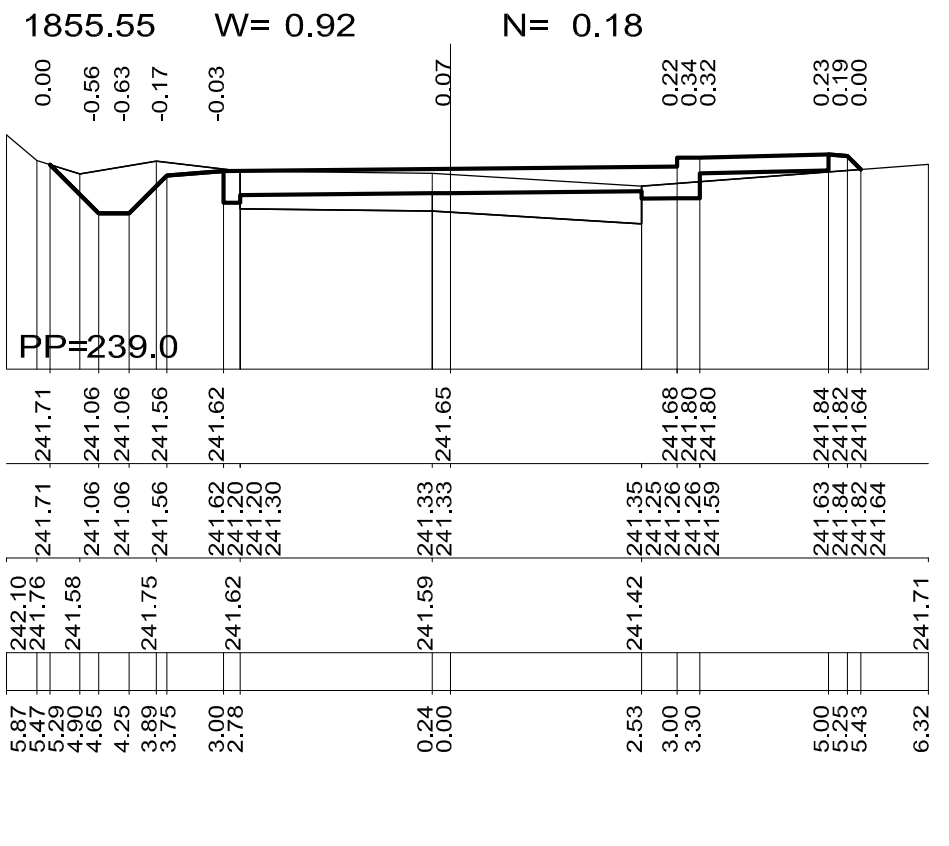


PRZEKROJE POPRZECZNE  
SKALA 1 : 100, ARKUSZ 5

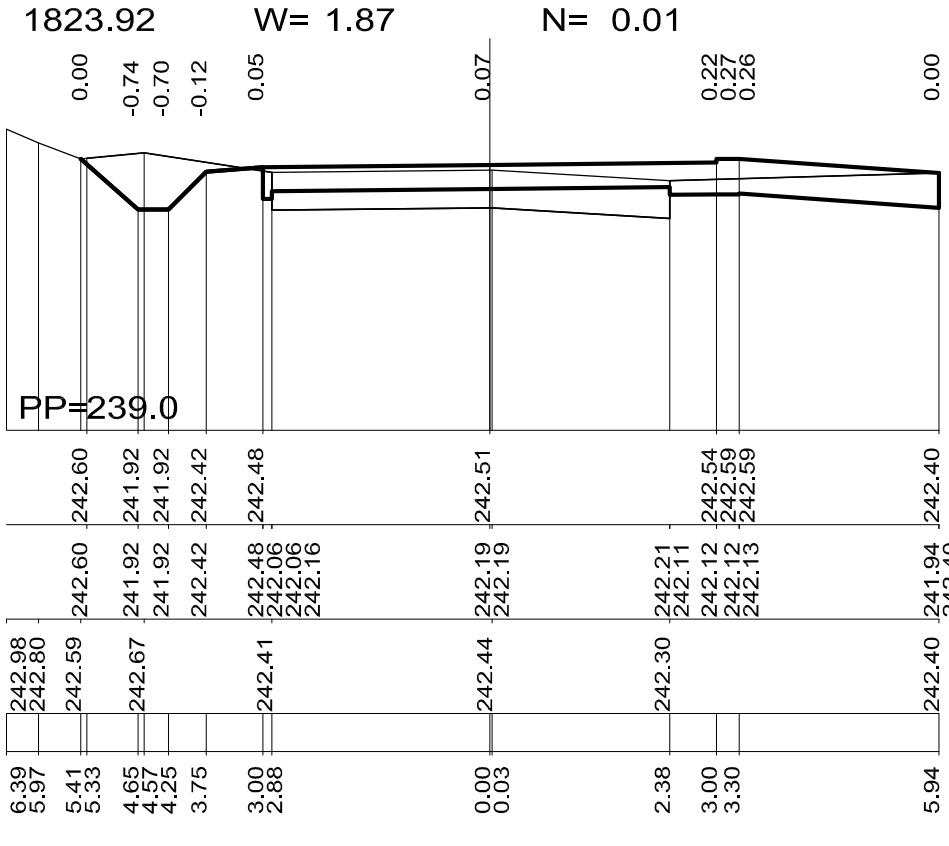

Autor opracowania:		inż Leszek Świągas	
Inwestor:		27-215 Wąchołek, ul. Leśna 11	
Obiekt:		Przebudowa drogi powiatowej - ulicy Rywskiej na odcinku od ul. Warszawskiej w Skarżysku Kamiennej, na odcinku od km 0+000,00 - 2+047,44 - dl. 2047,44mb.	
Nazwa projektu:		PRZEKROJE POPRZECZNE.	
Opis projektu:		inż. Leszek Świągas	
Skala:		1 : 100	
Data:		22.11.2011 r.	