
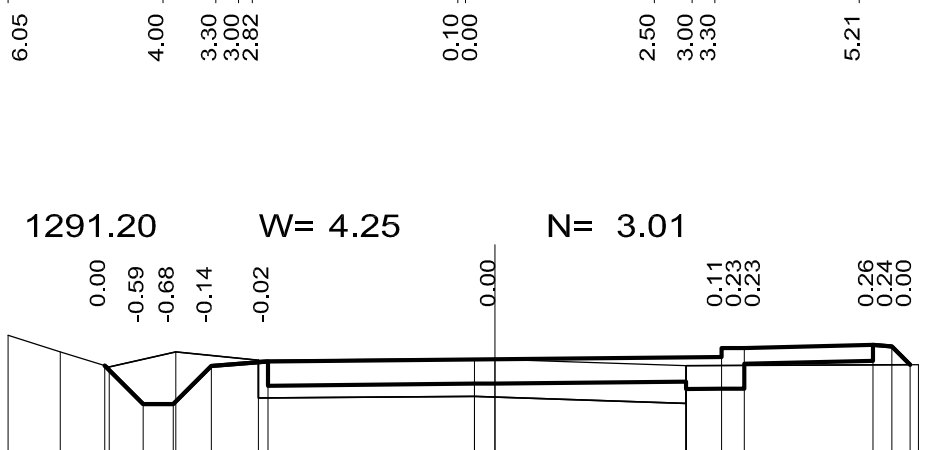
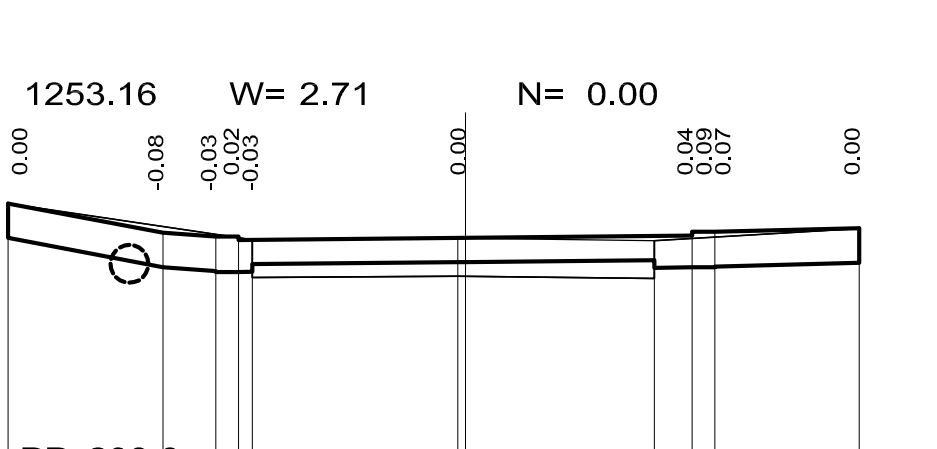
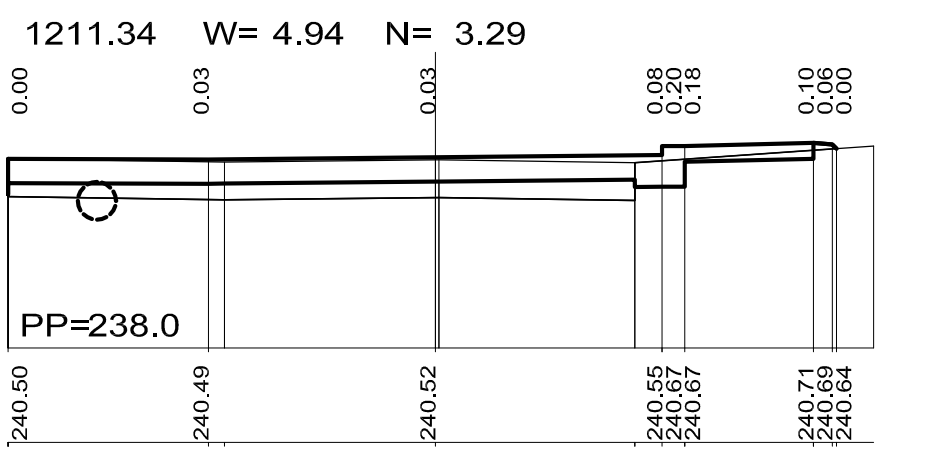
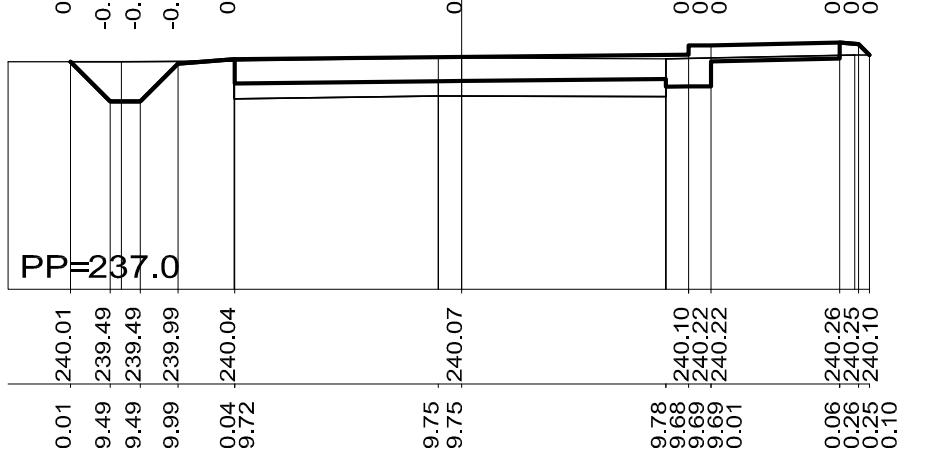
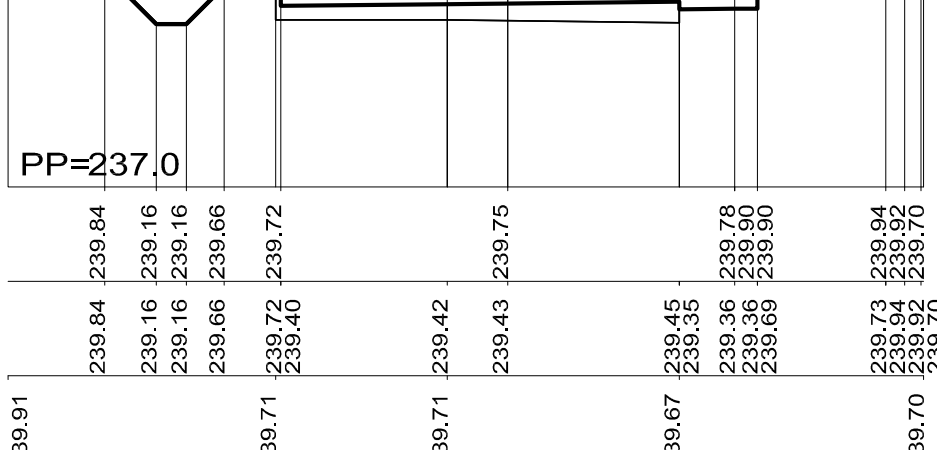
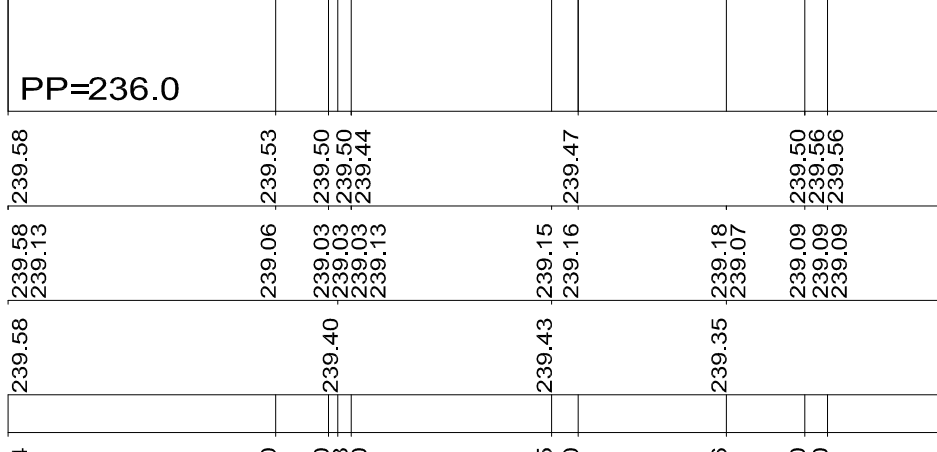
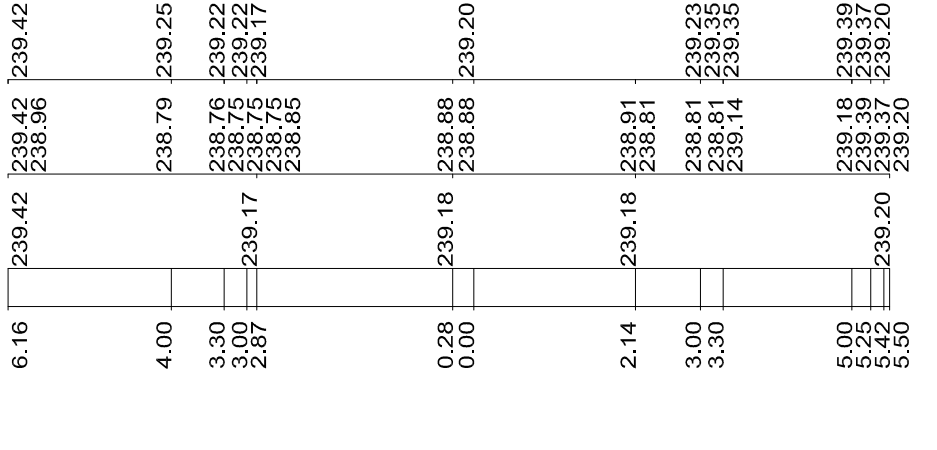
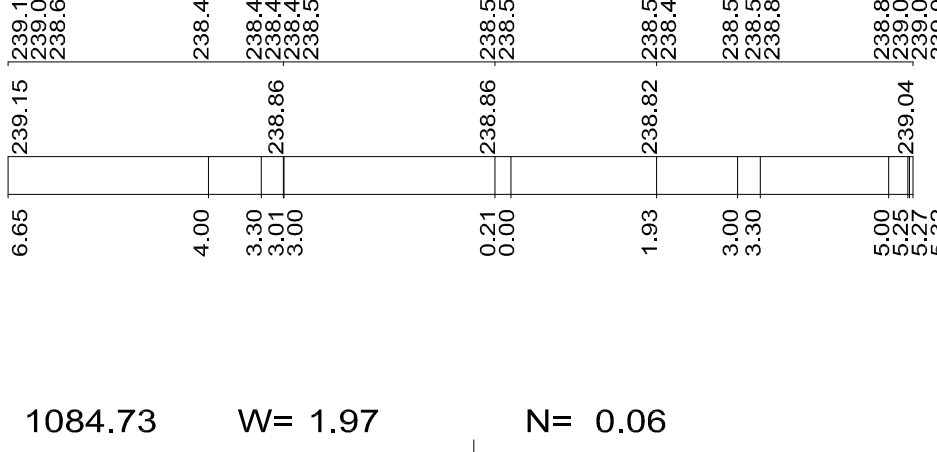
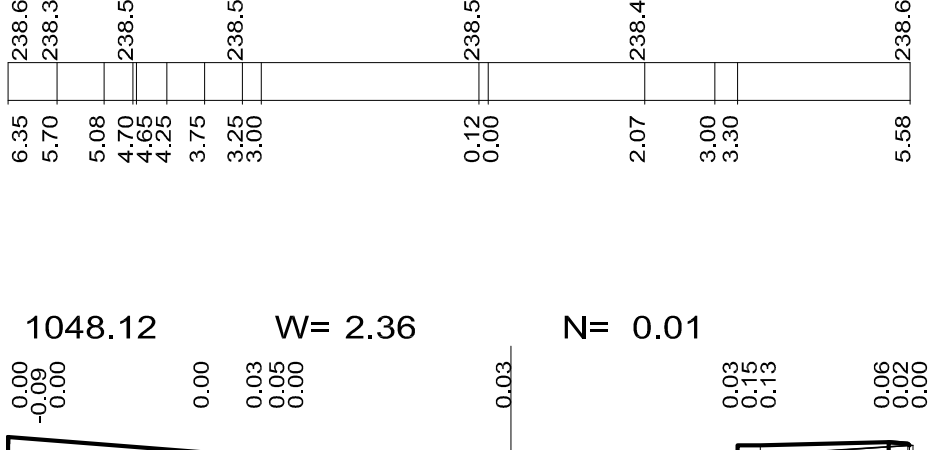
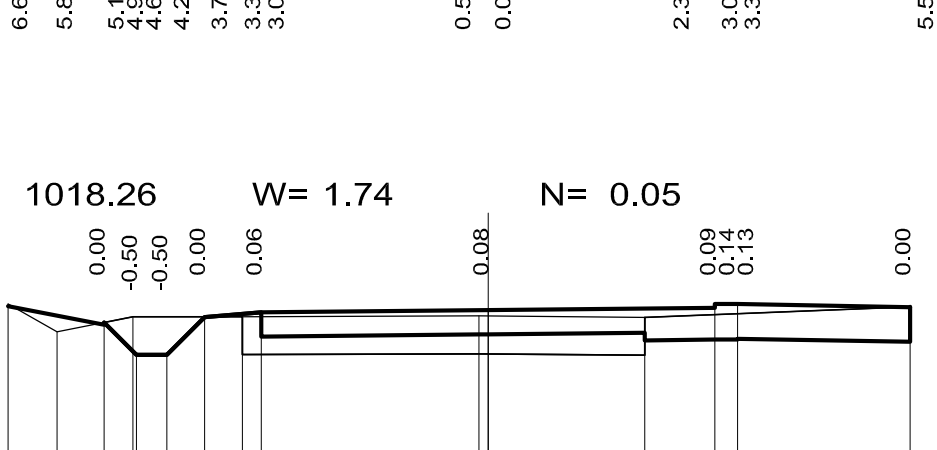
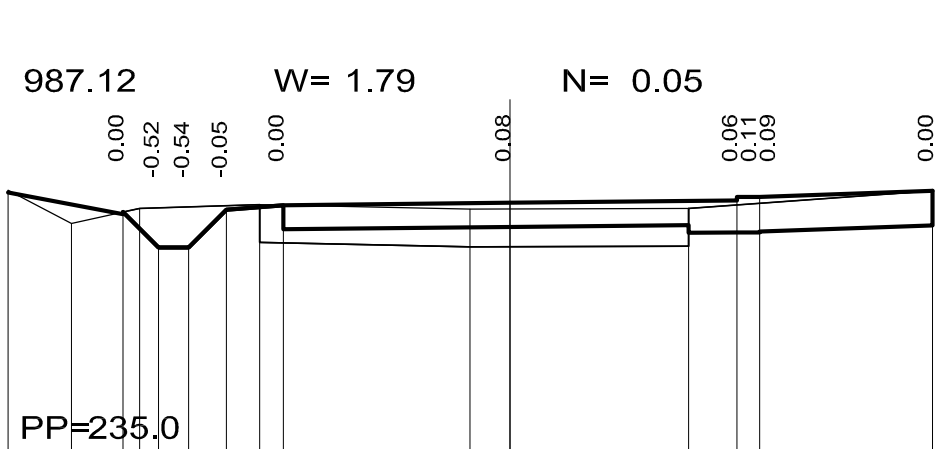
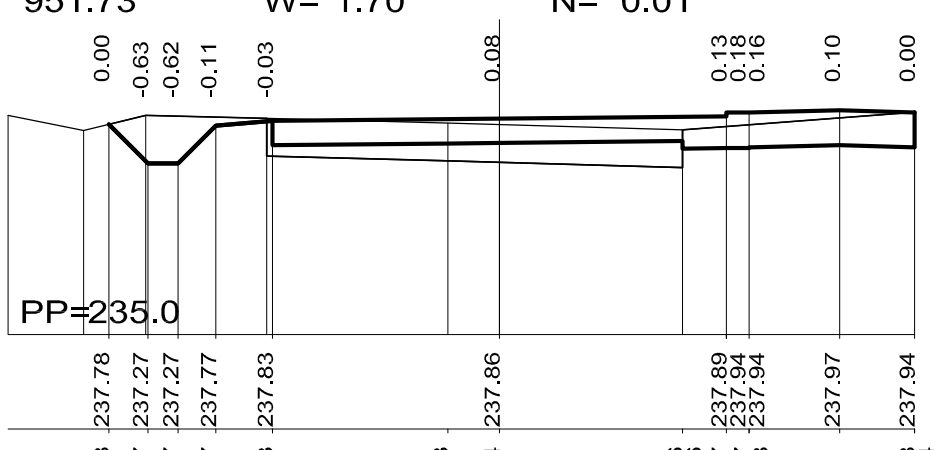
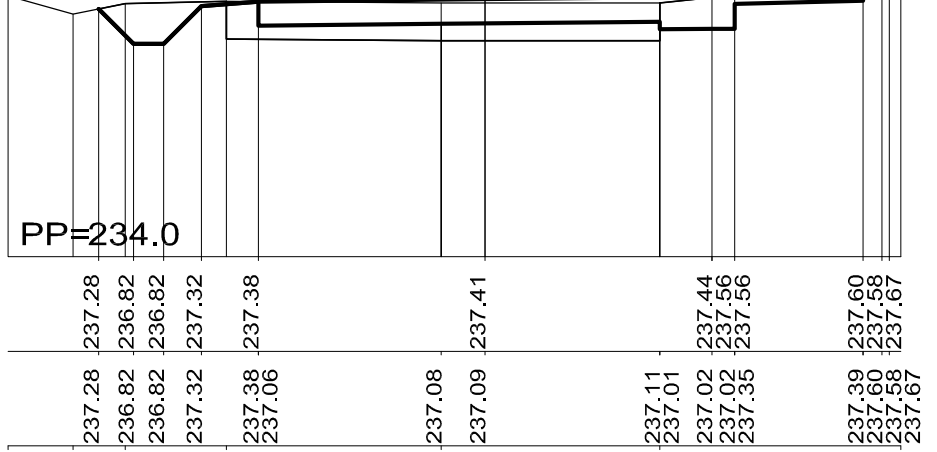


PRZEKROJE POPRZECZNE
SKALA 1 : 100, ARKUSZ 3

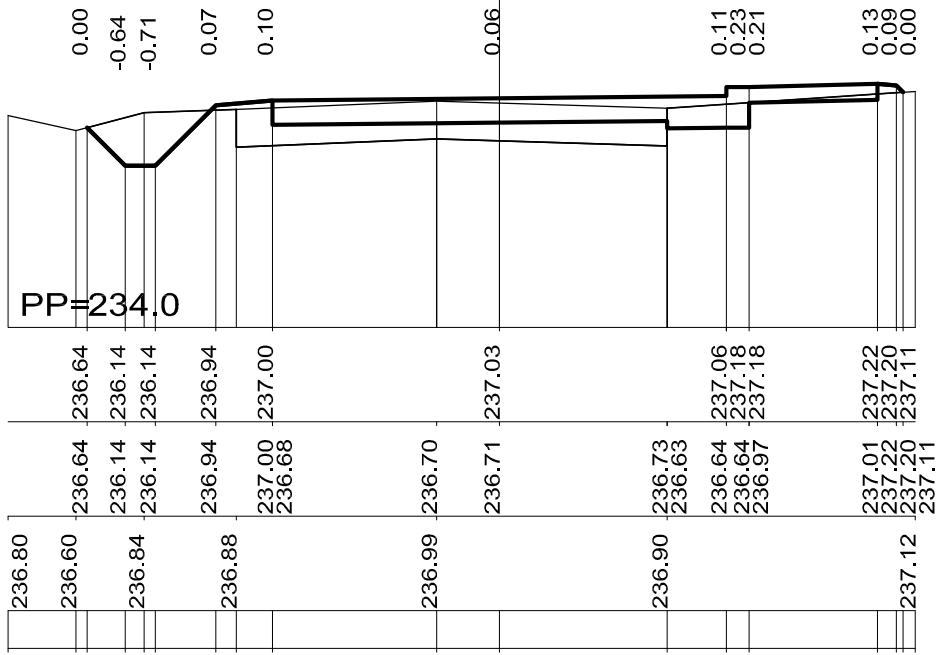

Auto opracowanie: inż Leszek Świątek		Inwestor: Powiat Sierzyski, ul. Komunistyczna 20,		Urząd o dróżki z dnia: 07.06.2011r	
Obiekt: Przebudowa i rozbudowa drogi powiatowej nr 1454144 w miejscowości Sieruszka w Skarżysku Kamiennym na odcinku od km 0+000+00 do 2+847+44 - ul. 28^{go} Lipnia		Nazwa: Przebudowa i rozbudowa drogi powiatowej nr 1454144 w miejscowości Sieruszka w Skarżysku Kamiennym na odcinku od km 0+000+00 do 2+847+44 - ul. 28^{go} Lipnia		Rysunek nr 3.c	
Projektował: inż Leszek Świątek		m.pec. SWK 0118 / PWOD / OS		Data: 2.11.2011r.	
Sprawdził: inż Leszek Świątek		m.pec. SWK 0118 / PWOD / OS		Skala: 1 : 100	
Data: 2.11.2011r.		Data: 2.11.2011r.		Data: 2.11.2011r.	