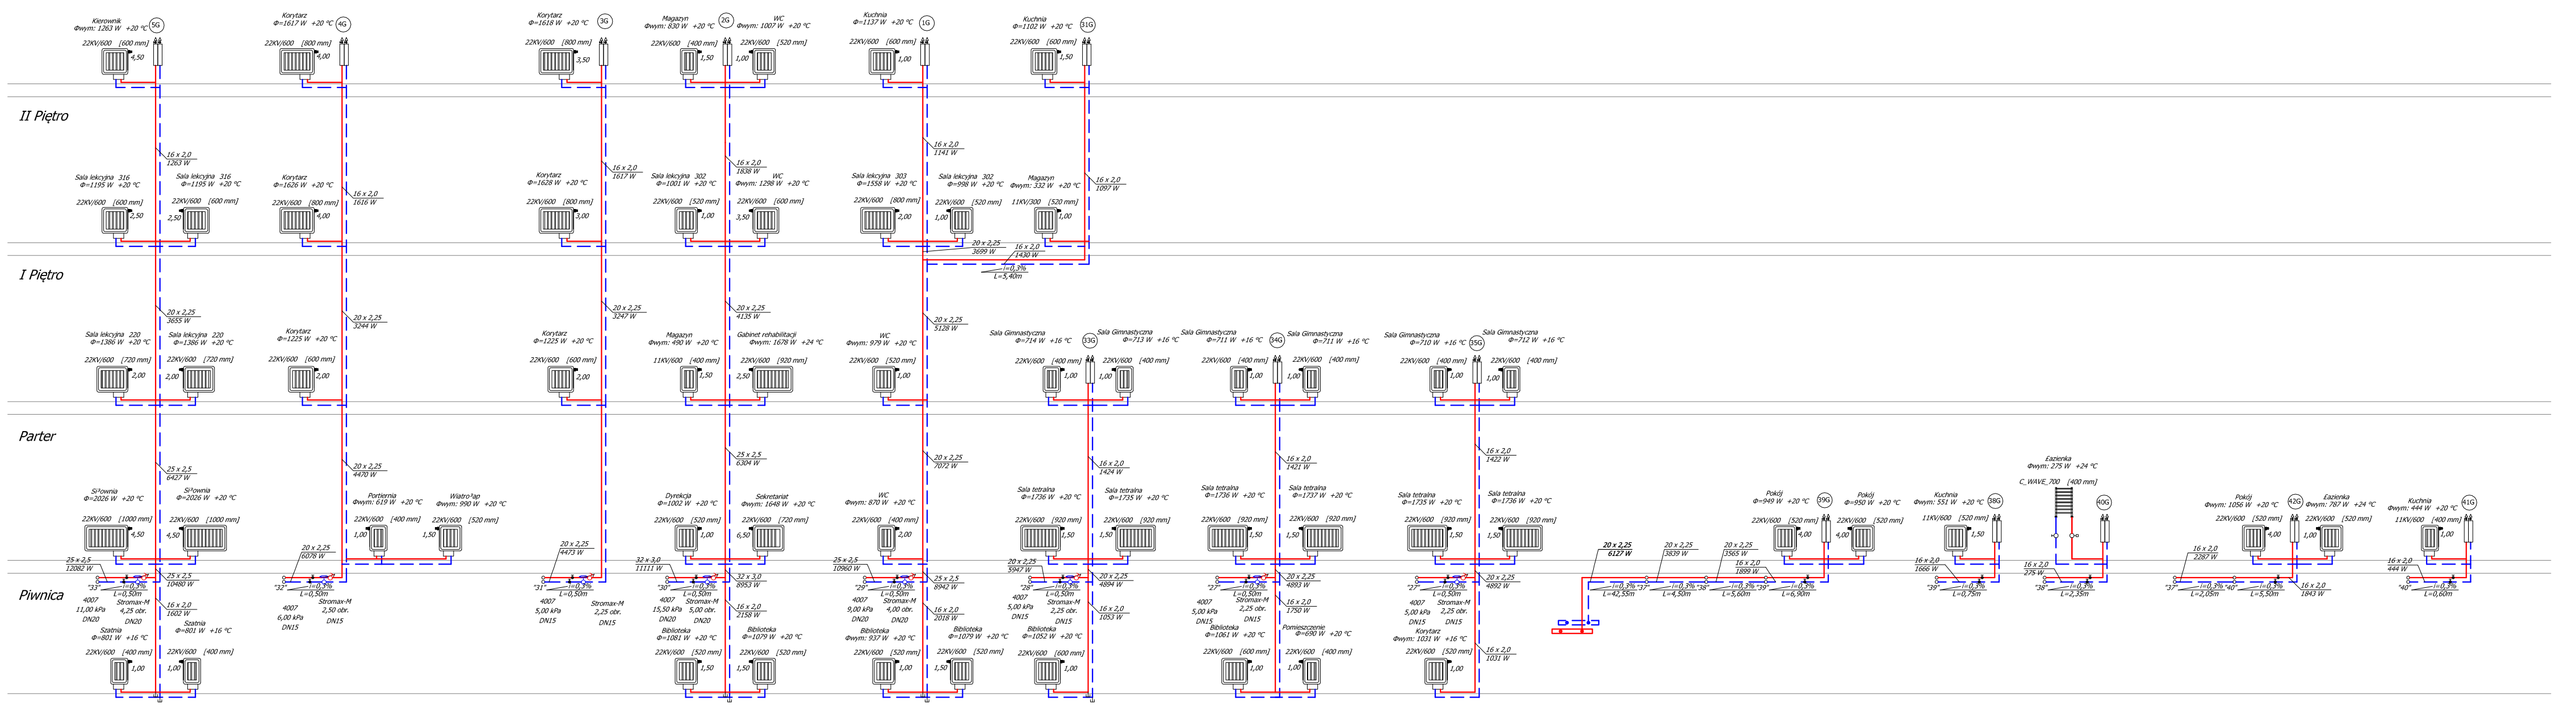
Poddasze
II Piętro
I Piętro
Parter
Piwnica
Kierownik Φwym: 1263 W +20 °C 5G
Korytarz Φ=1617 W +20 °C 4G
Korytarz Φ=1616 W +20 °C 3G
Magazyn Φwym: 830 W +20 °C 2G
WC Φwym: 1007 W +20 °C
Kuchnia Φ=1137 W +20 °C 1G
Kuchnia Φ=1102 W +20 °C 51G
Sala lekcyjna 316 Φ=1195 W +20 °C
Korytarz Φ=1626 W +20 °C
Korytarz Φ=1628 W +20 °C
Sala lekcyjna 302 Φ=1001 W +20 °C
WC Φwym: 1298 W +20 °C
Sala lekcyjna 303 Φ=1558 W +20 °C
Sala lekcyjna 302 Φ=998 W +20 °C
Magazyn Φwym: 332 W +20 °C
Sala lekcyjna 220 Φ=1386 W +20 °C
Korytarz Φ=1225 W +20 °C
Korytarz Φ=1225 W +20 °C
Magazyn Φwym: 490 W +20 °C
Gabinet rehabilitacji Φwym: 1678 W +24 °C
WC Φwym: 979 W +20 °C
Sala Gimnastyczna Φ=714 W +16 °C 53G
Sala Gimnastyczna Φ=711 W +16 °C 54G
Sala Gimnastyczna Φ=710 W +16 °C 55G
Sala Gimnastyczna Φ=712 W +16 °C
Sala tetralna Φ=1736 W +20 °C
Sala tetralna Φ=1735 W +20 °C
Sala tetralna Φ=1738 W +20 °C
Sala tetralna Φ=1737 W +20 °C
Sala tetralna Φ=1736 W +20 °C
Sala tetralna Φ=1735 W +20 °C
Sala tetralna Φ=1736 W +20 °C
Pokój Φ=949 W +20 °C 59G
Pokój Φ=950 W +20 °C
Kuchnia Φwym: 551 W +20 °C 58G
Łazienka Φwym: 275 W +24 °C
C_WAVE_700 (400 mm) 40G
Pokój Φwym: 1056 W +20 °C 52G
Łazienka Φwym: 787 W +24 °C
Kuchnia Φwym: 444 W +20 °C 61G
Siłownia Φ=2026 W +20 °C
Siłownia Φ=2026 W +20 °C
Portiernia Φwym: 619 W +20 °C
Wiatro-łap Φwym: 990 W +20 °C
Dyrekcja Φ=1002 W +20 °C
Sekretariat Φwym: 1648 W +20 °C
WC Φwym: 870 W +20 °C
Biblioteka Φwym: 937 W +20 °C
Biblioteka Φ=1079 W +20 °C
Biblioteka Φ=1081 W +20 °C
Biblioteka Φ=1061 W +20 °C
Biblioteka Φ=1052 W +20 °C
Kotłownia Φwym: 1031 W +16 °C
Szatnia Φ=801 W +16 °C
Szatnia Φ=801 W +16 °C
Stromax-M
Pompa PRO
Pompa PRO
Pompa PRO