


RZUT BUDYNKU 1:100

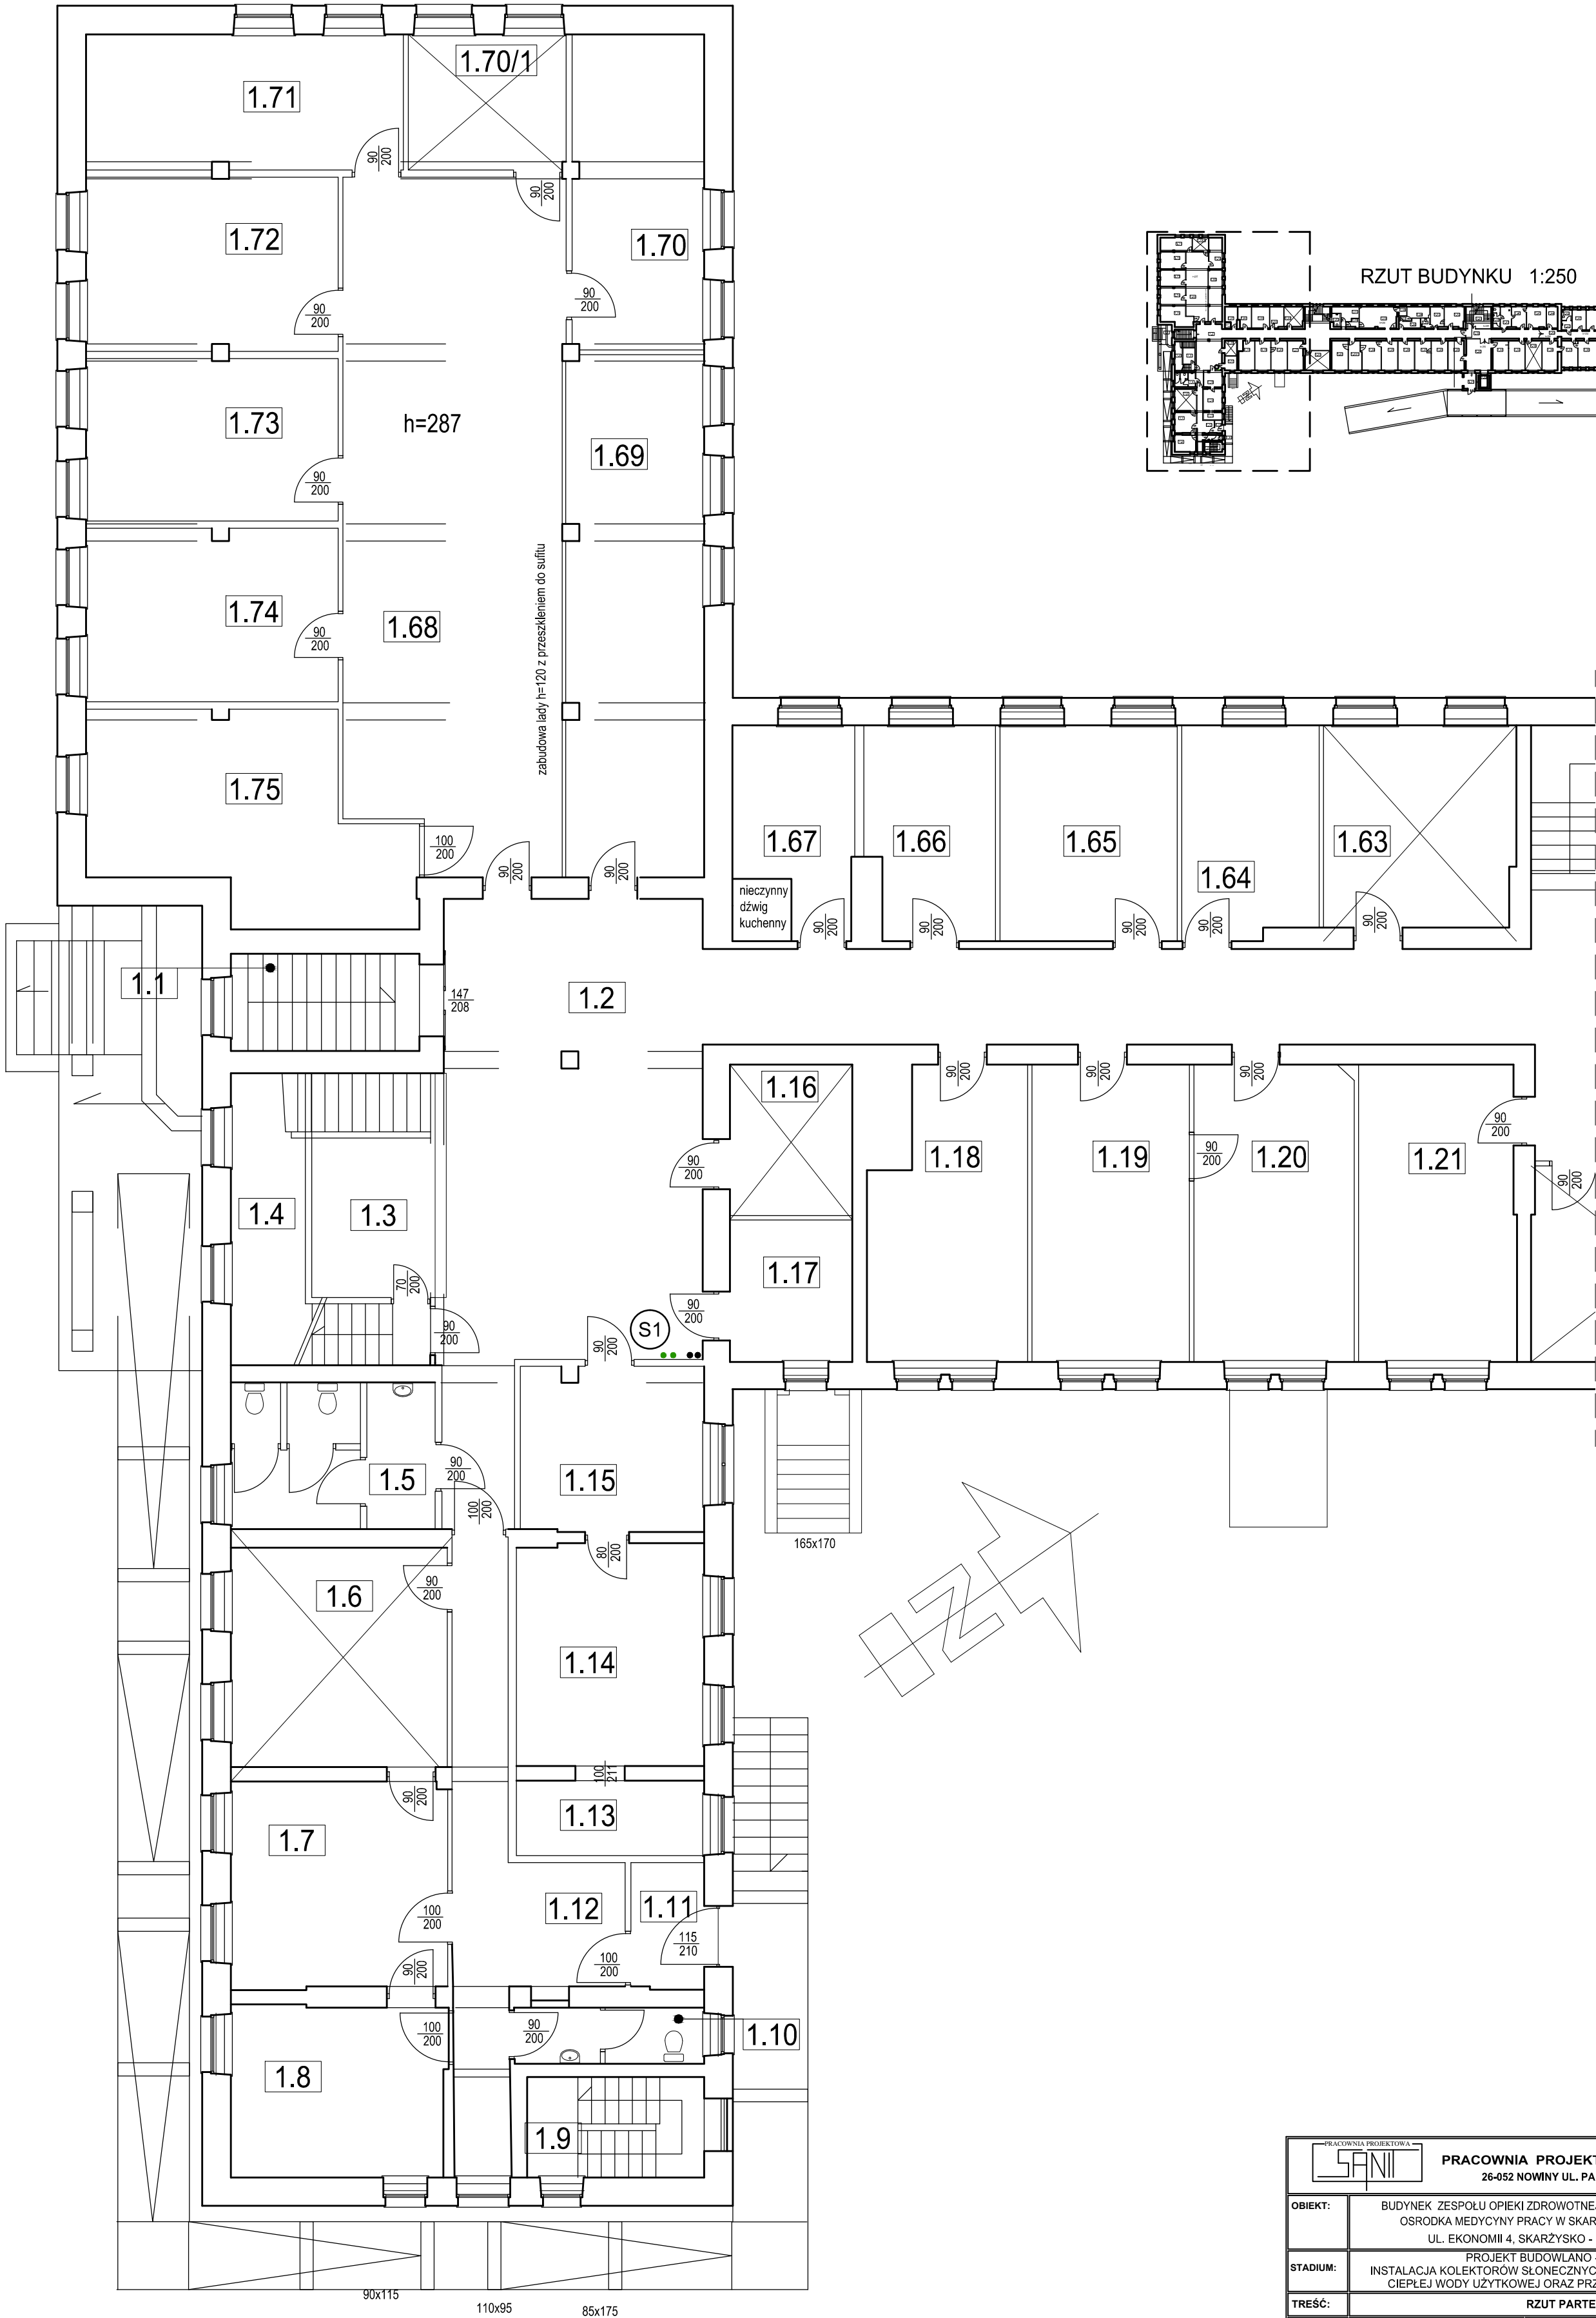

RZUT BUDYNKU 1:250

PRACOWNIA PROJEKTOWA "SANIT" U. LAMCH-KOŁACZ 26-052 NOWINY UL. PARKOWA 5 TEL./FAX. (0-41) 34-59-353			
OBIEKT:	BUDYNEK ZESPOŁU OPIEKI ZDROWOTNEJ I MIĘDZYZAKŁADOWEGO OSRODKA MEDYCYNY PRACY W SKARŻYSKU - KAMIENNEJ UL. EKONOMII 4, SKARŻYSKO - KAMIENNA	data	07. 2013
STADIUM:	PROJEKT BUDOWLANO - WYKONAWCZY INSTALACJA KOLEKTORÓW SŁONECZNYCH DLA POTRZEB PRZYGOTOWANIA CIEPŁEJ WODY UŻYTKOWEJ ORAZ PRZEBUDOWA WĘZŁA CIEPLNEGO	skala	1:100
TREŚĆ:	RZUT PARTERU		
PROJEKTOWAŁ	o i t p 0Wu u: Nco ej /Mj @e	nr upr. K1-115/94	podpis:
OPRACOWAŁ	o i t p 0Cp p: Ici qf  k un		podpis:
SPRAWDZIŁ	o i t p 0Cf co T  lgy k enk	nr upr. SWK/0166/POOS/09	podpis: