


RZUT BUDYNKU 1:100  
120x170

RZUT BUDYNKU 1:250

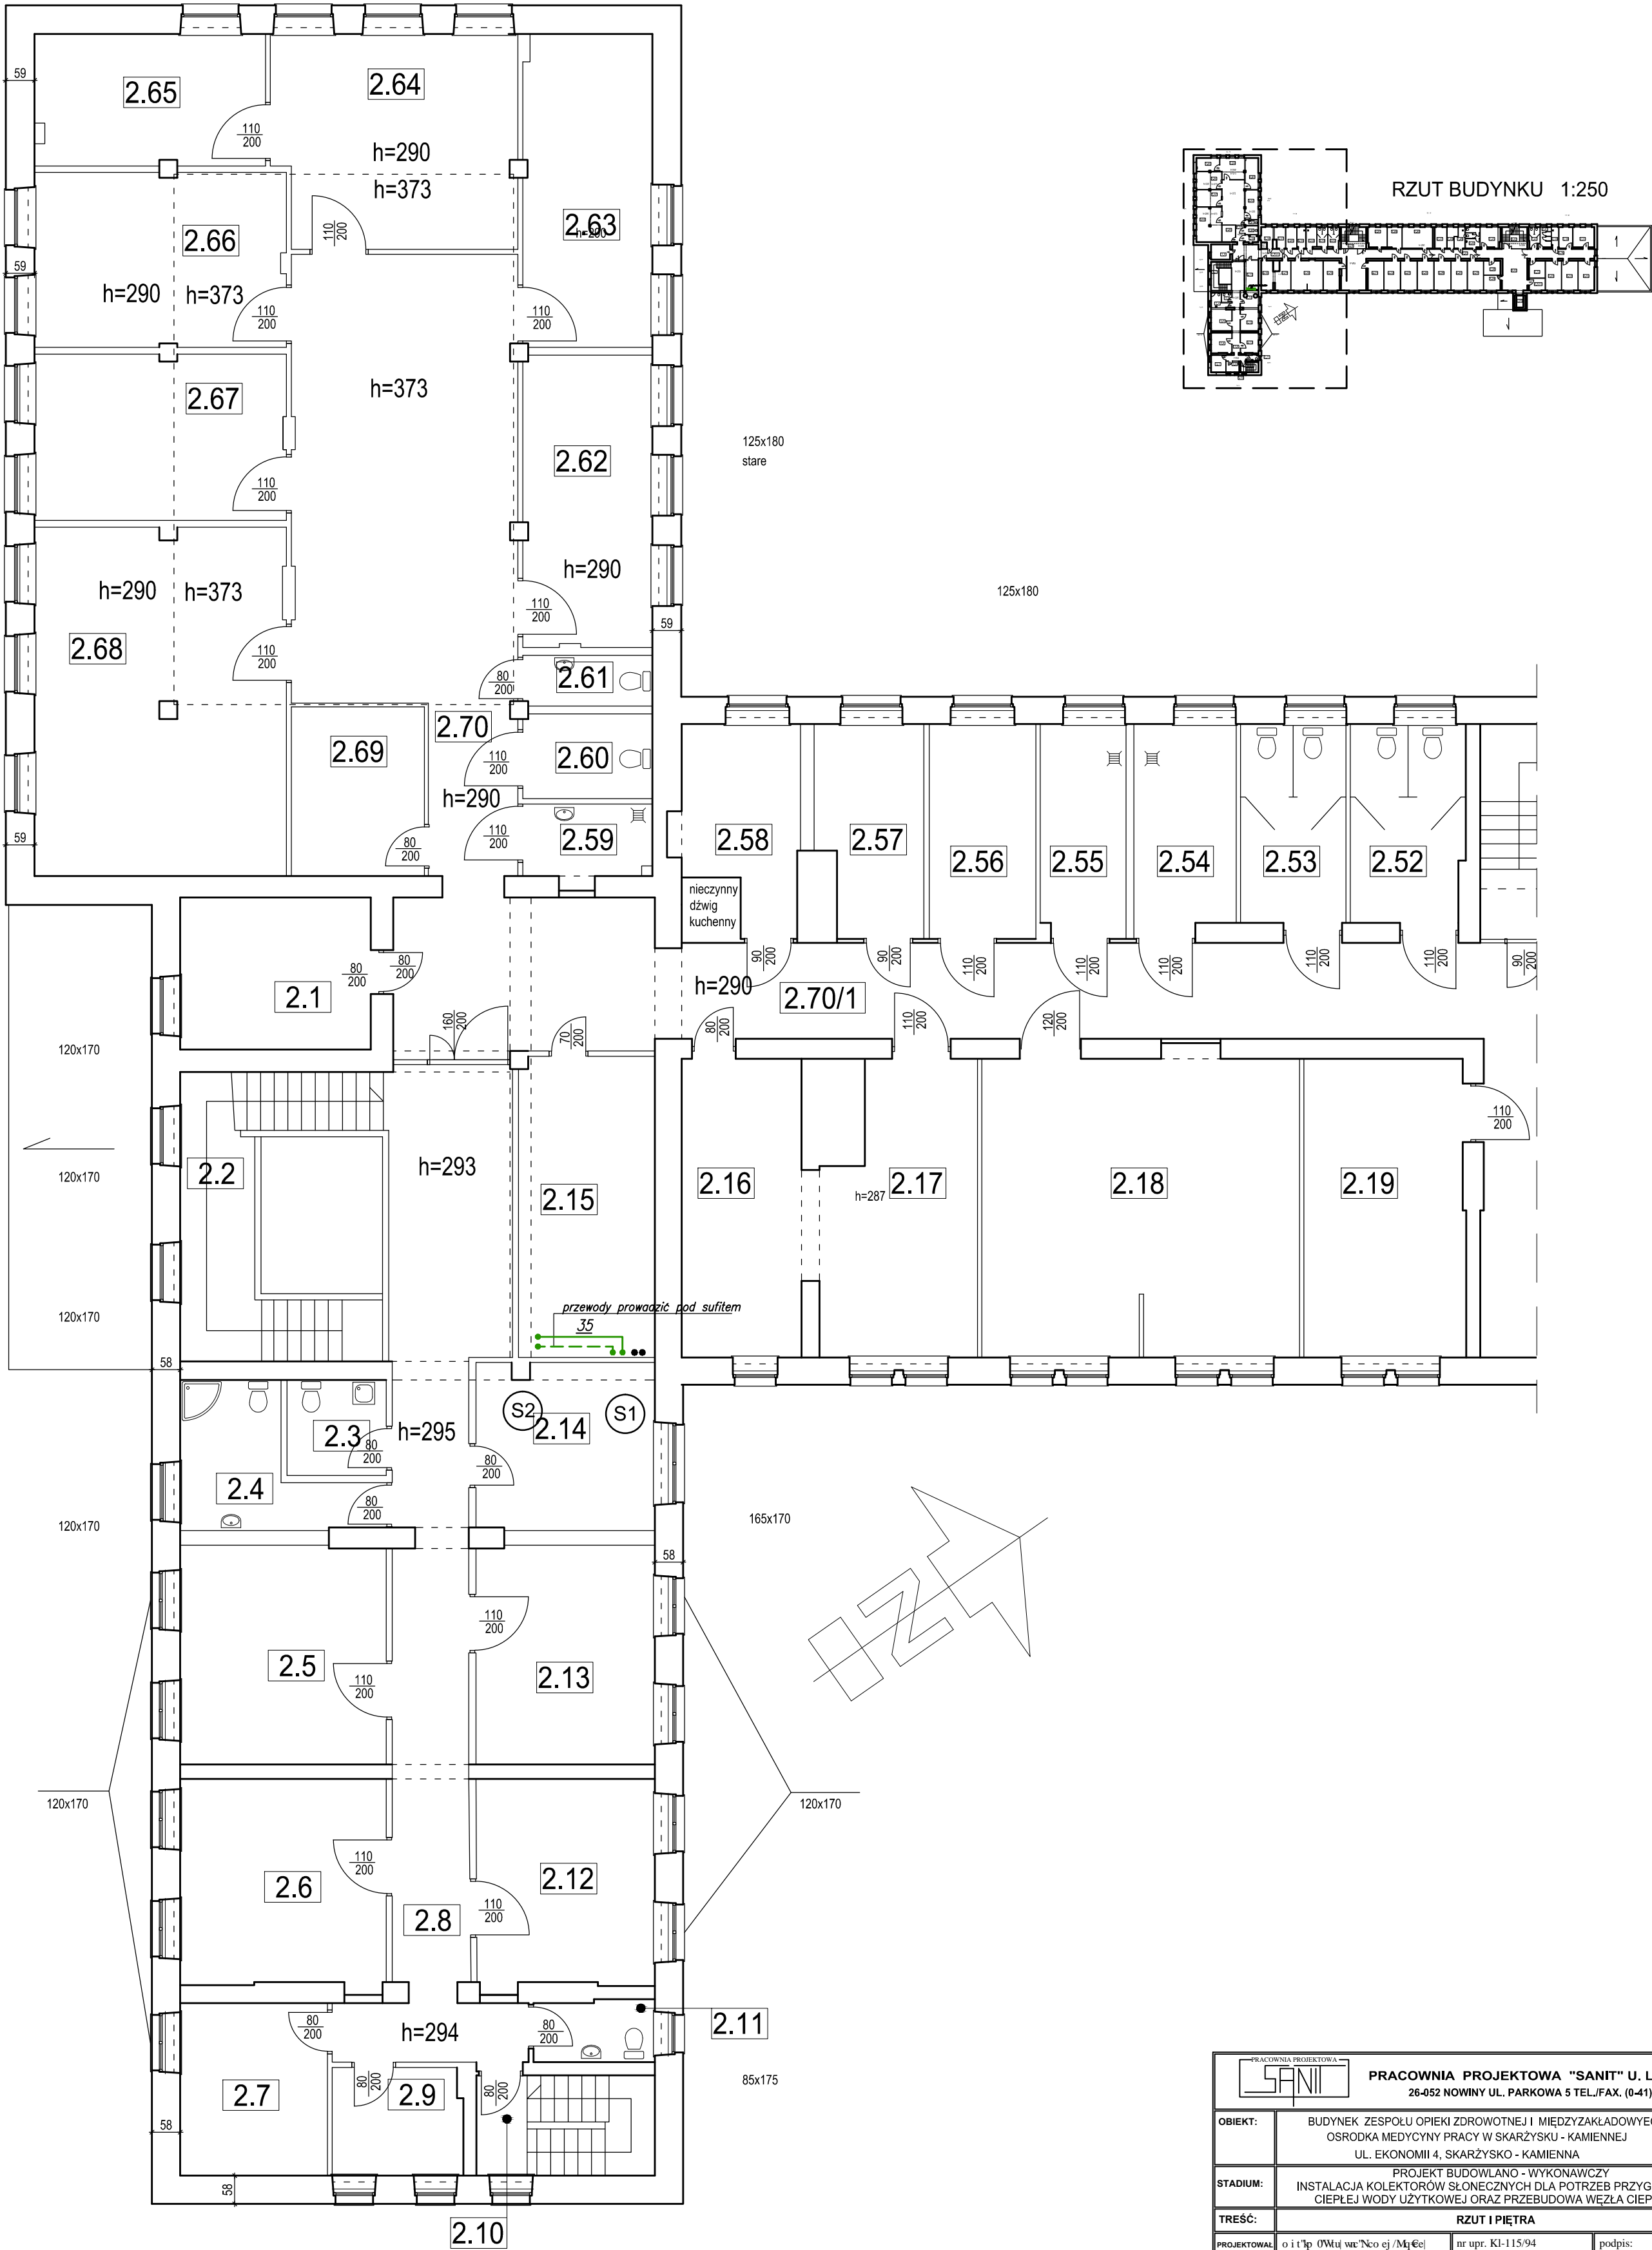

PRACOWNIA PROJEKTOWA "SANIT" U. LAMCH-KOLACZ 26-052 NOWINY UL. PARKOWA 5 TEL./FAX. (0-41) 34-59-353		
OBIEKT:	BUDYNEK ZESPOŁU OPIEKI ZDROWOTNEJ I MIĘDYZAKŁADOWEGO OSRODKA MEDYCYNY PRACY W SKARŻYSKU - KAMIENNEJ UL. EKONOMII 4, SKARŻYSKO - KAMIENNA	data 07. 2013
STADIUM:	PROJEKT BUDOWLANO - WYKONAWCZY INSTALACJA KOLEKTORÓW SŁONECZNYCH DLA POTRZEB PRZYGOTOWANIA CIEPŁEJ WODY UŻYTKOWEJ ORAZ PRZEBUDOWA WĘZŁA CIEPLNEGO	skala 1:100
TREŚĆ:	RZUT I PIĘTRA	
PROJEKTOWAŁ	o i t "p 0WtU w e "Nco ej /M i € e j	nr upr. KI-115/94
OPRACOWAŁ	o i t "p 0C p p e "l e i q f l k u n e	podpis:
SPRAWDZIŁ	o i t "p 0C f c o "F l g y k e n k	nr upr. SWK/0166/POOS/09
		podpis:
		3