


SCHEMAT ODWODNIENIA BOISKA WIELOFUNKCYJNEGO

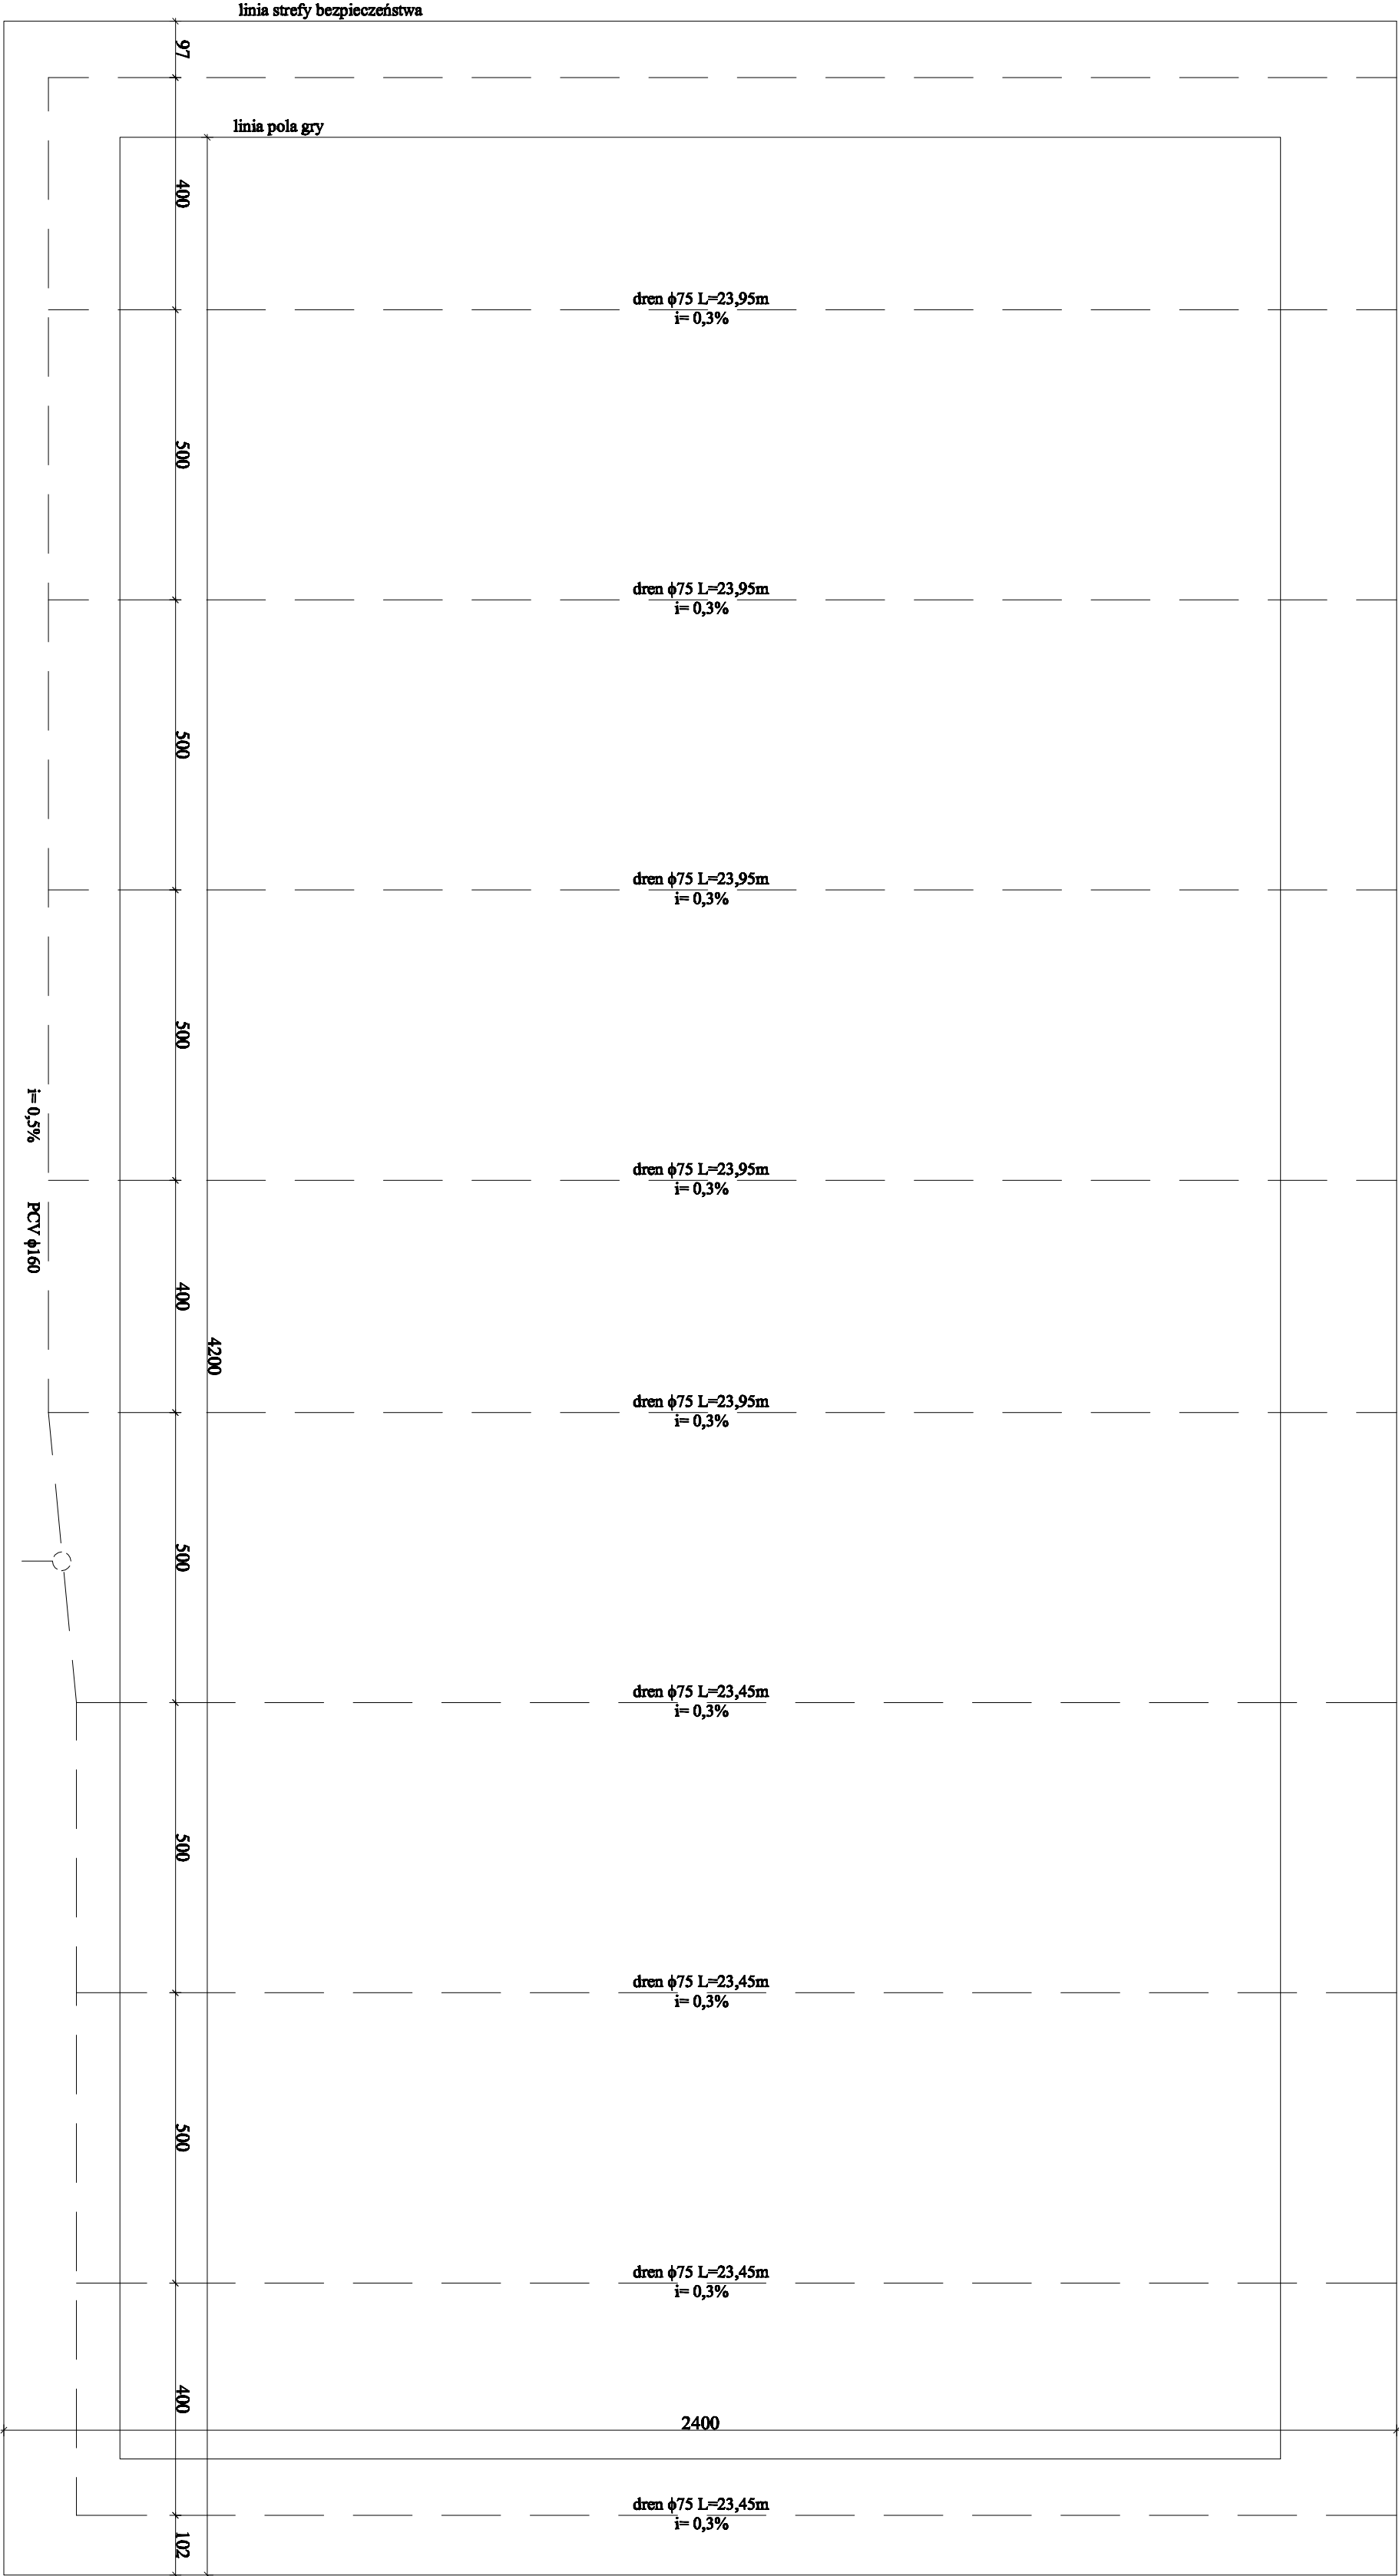

TEMAT: Projekt budowy boiska wielofunkcyjnego przy 11 Liceum Ogólnokształcącym w Starzyku - Kamienica		branża: architektura i inżynieria
TYTUŁ RYSUNKU: Układ boisk sportowych		skala: 1:100
ADRES INWESTYCJI: Starzyko - Kamienica ul. 1-go Maja 82		prac.: projekt budowl.
PROJEKTANT:		rys. nr 7