



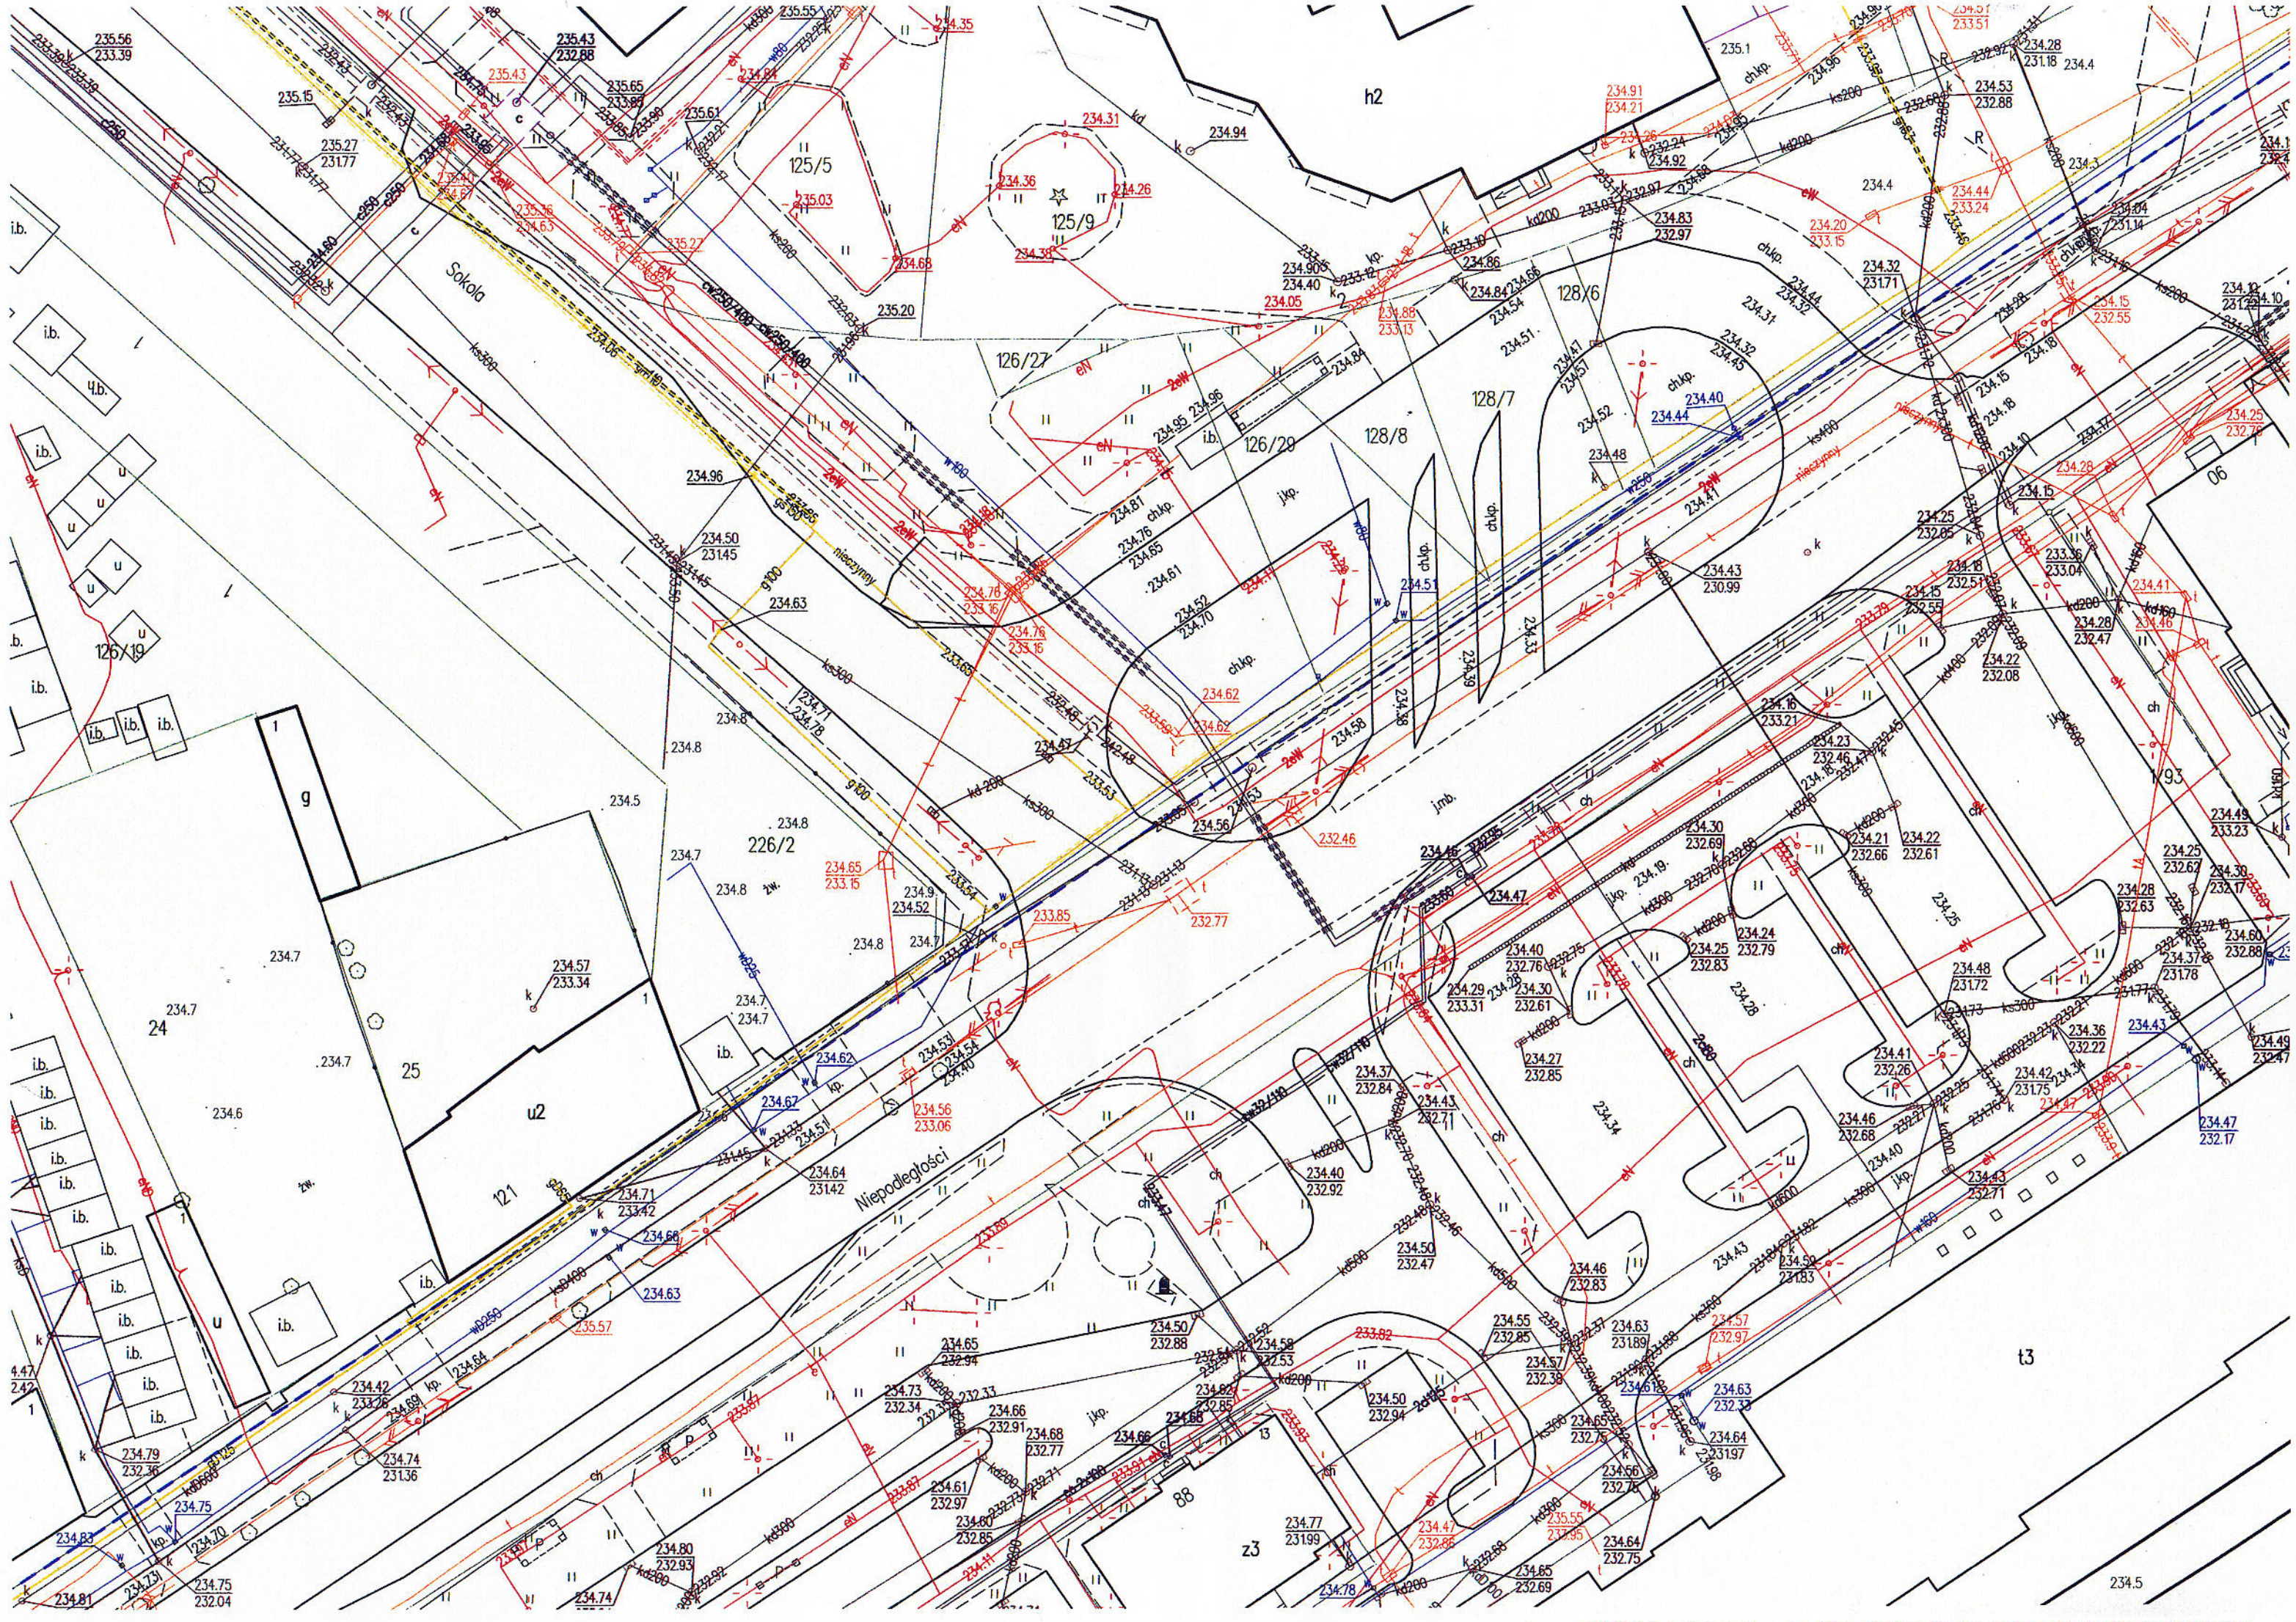

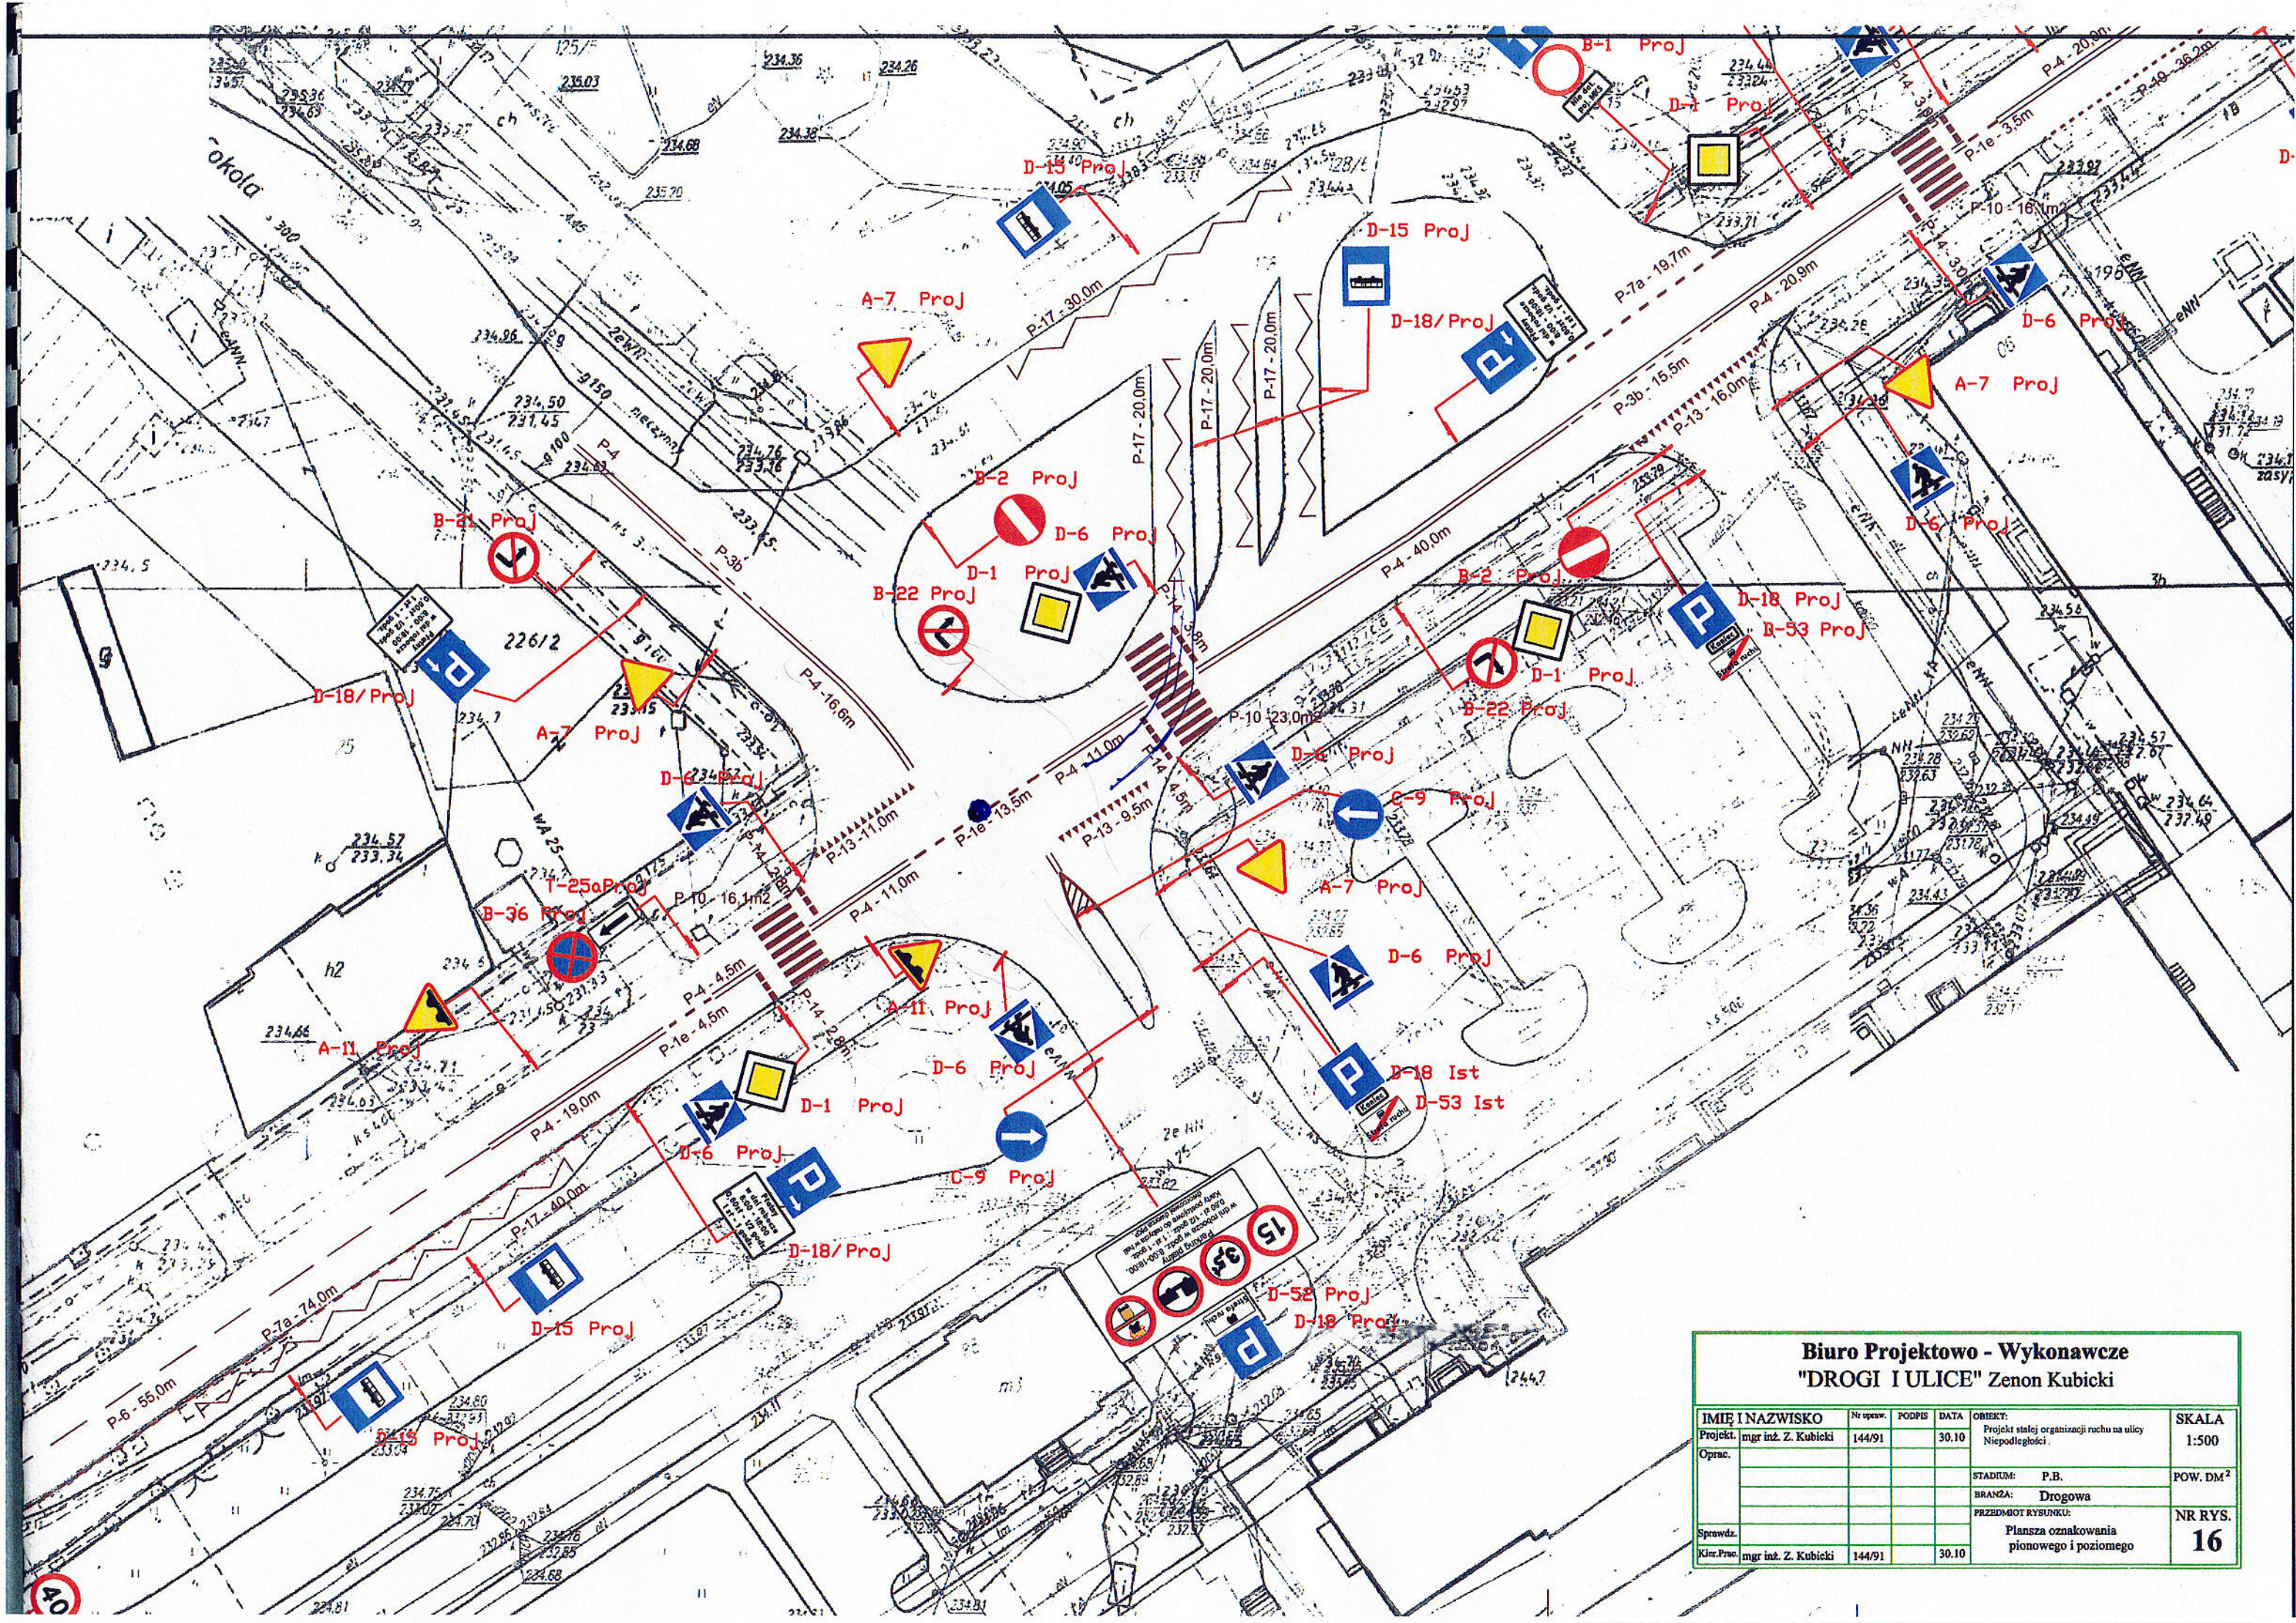

Biuro Projektowe - Wykonawcze
"DROGI I ULICE" Zenon Kubicki

IMIĘ I NAZWISKO	Nr upraw.	PODPIS	DATA	OBIEKT:	SKALA
Projekt. mgr inż. Z. Kubicki	144/91		30.10	Projekt stałej organizacji ruchu na ulicy Niepodległości.	1:500
Oprac.					
				STADIUM: P.B.	POW. DM ²
				BRANŻA: Drogowa	
				PRZEDMIOT RYSUNKU:	NR RYS.
Sprawdz.				Planśmia oznakowania pionowego i poziomego	16
Kier.Proj	mgr inż. Z. Kubicki	144/91	30.10		