


**MIEJSKIE PRZEDSIĘBIORSTWO
WODOCIĄGÓW I KANALIZACJI**
Spółka z o.o.
ul. Cicha 8, 26-110 Skarżysko-Kamienna
NIP 663-000-22-80 REGON 290520387
KRS 00000 33618 Sąd Rejonowy w Kielcach
Kapitał zakładowy 65.830.500,00 (6)

mgr Łukasz Żuchowski

[illegible]

WYKONANIE USŁUGI GEODEZYJNE
 Tel./Fax: 41 252 52 89
 E-mail: gcn.29k@wp.pl NIP 663-133-06-87

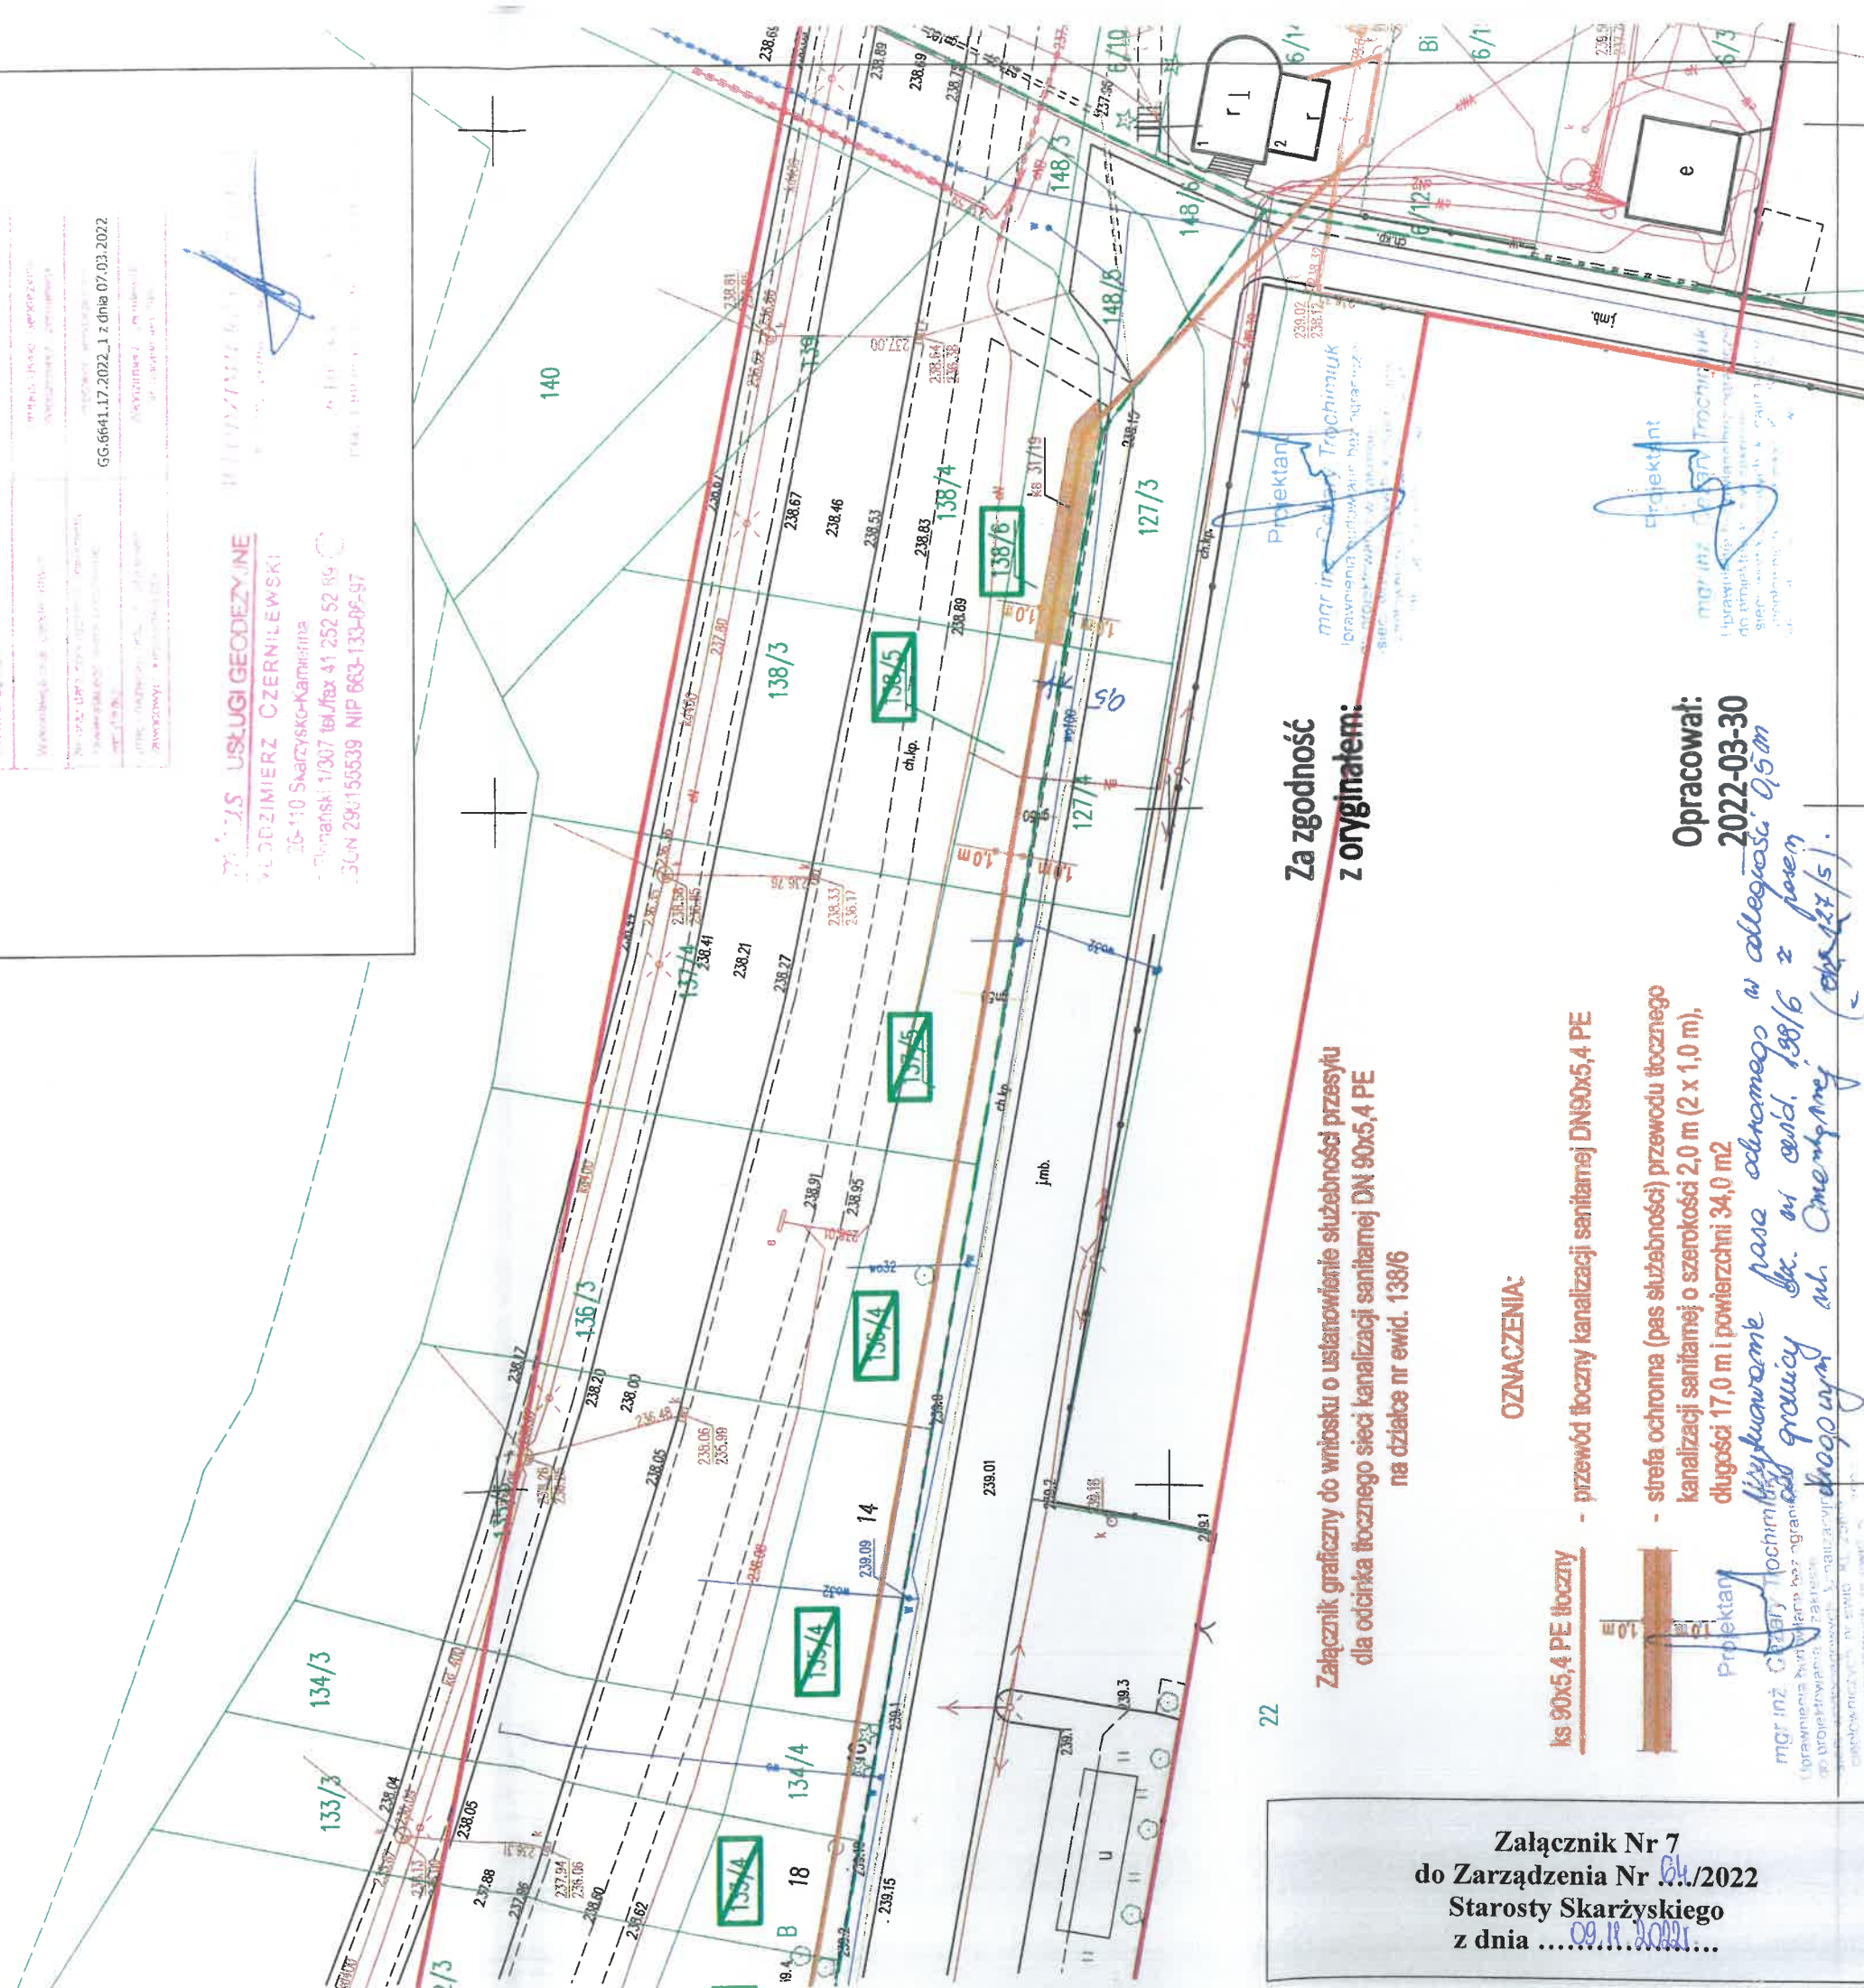

22

**Za zgodność
z oryginałem:**

Załącznik graficzny do wniosku o ustanowienie służebności przesyłu dla odcinka tłoczego sieci kanalizacji sanitarnej DN 90x5,4 PE na działce nr ewid. 138/6

OZNACZENIA:

- przewód tłoczny kanalizacji sanitarnej DN90x5,4 PE
- strefa ochronna (pas służebności) przewodu tłoczego kanalizacji sanitarnej o szerokości 2,0 m (2 x 1,0 m), długości 17,0 m i powierzchni 34,0 m²

**Załącznik Nr 7
do Zarządzenia Nr .../2022
Starosty Skarżyskiego
z dnia ... 2022r.**

Opracował:
2022-03-30

[illegible]