



Laboratorium Badań Środowiskowych
ul. Kasprzaka 18/20
01-211 Warszawa
e-mail: Laboratorium@networks.pl



AB 419

S P R A W O Z D A N I E 6846/2021/OS
Z POMIARÓW PÓŁ ELEKTROMAGNETYCZNYCH
WYKONANYCH DLA POTRZEB OCHRONY ŚRODOWISKA

Badany obiekt: Instalacja radiokomunikacyjna T-Mobile Polska S.A.

Numer i nazwa: 55273 (27273N!) KKI_BLIŻYN_GOSTK

Adres: GOSTKÓW, Powiat skarżyski, WOJ. ŚWIĘTOKRZYSKIE

Data wykonania pomiarów: 2021-08-03

Sprawozdanie z badań bez pisemnej zgody laboratorium nie może być powielane inaczej niż w całości.
Wynik przedstawione w niniejszym sprawozdaniu odnoszą się wyłącznie do badanego obiektu i do warunków i konfiguracji urządzeń w dniu wykonywania pomiarów.

1. Właściciel badanego obiektu:

T-Mobile Polska S.A., ul. Marynarska 12, 02-674 Warszawa

2. Zleceniodawca:

T-Mobile Polska S.A., ul. Marynarska 12, 02-674 Warszawa

3. Przedstawiciel zleceniodawcy:

NetWorkS! Sp.z o.o.

4. Zakres zlecenia:

Wykonanie badania i opracowanie sprawozdania z pomiarów natężenia pola elektrycznego i pola magnetycznego dla instalacji radiokomunikacyjnej T-Mobile Polska S.A. zlokalizowanej w miejscowości GOSTKÓW.

5. Cel zlecenia:

Wykonanie pomiarów pól elektromagnetycznych w otoczeniu instalacji radiokomunikacyjnej 55273 (27273N!) KKI_BLIŻYN_GOSTK w odniesieniu do wymagań określonych w *Rozporządzeniu Ministra Klimatu z dnia 17 lutego 2020 r. w sprawie sposobów sprawdzania dotrzymania dopuszczalnych poziomów pól elektromagnetycznych w środowisku* (Dz. U. 2020, poz. 258).

6. Pomiary zostały wykonane przez:

Bąbik Przemysław
Bajer Sebastian

7. Informacje o źródłach pól elektromagnetycznych

7.1. Sposób identyfikacji badanych źródeł pól elektromagnetycznych

Identyfikacji źródeł i parametrów technicznych dokonano na podstawie analizy dokumentacji dotyczącej zlecenia oraz obserwacji miejsca wykonywania badań.

7.2. Opis miejsca zainstalowania anten i urządzeń technicznych. Opis obiektu badań i jego otoczenia

Instalacja radiokomunikacyjna zlokalizowana jest na terenie ogrodzonym. Anteny zawieszono na wieży strunobetonowej. Urządzenia sterujące oraz zasilające zainstalowano w kontenerze u podstawy wieży. Wokół instalacji pola, zabudowa jednorodzinna, ujęcie wody. Instalacja radiokomunikacyjna jest obiektem bezobsługowym. Okresowe stanowiska pracy związane są z prowadzonymi w zależności od potrzeb konserwacjami, przeglądami, strojeniem i naprawami.

7.3. Parametry techniczne źródła pola elektromagnetycznego

Dane przedstawiające maksymalne parametry pracy instalacji przekazane przez zlecniodawcę:

Parametry systemu nadawczo-odbiorczego:

Charakterystyka promieniowania		kierunkowa					
Rzeczywisty czas pracy [h/dobę]		24					
Warunki pracy		znamionowe					
Rodzaj wytwarzanego pola		stacjonarne					
Lp.	Częstotliwość lub zakresy częstotliwości pracy [MHz]	Typ/producent anteny	liczba anten	Azymut [°]	kąt pochylenia* [°]	Wysokość środka elektrycznego anteny [m n.p.t.]	Równoważna moc promieniowana izotropowo (EIRP) [W]
1	900/ 900/ 800	80010817 Kathrein	1	20	2/ 2/ 2	41	6065
2	2100/ 1800/ 2100	80010510v01 Kathrein	1	20	5/ 4/ 5	41	11534
3	800/ 900/ 900	80010817 Kathrein	1	140	3/ 3/ 3	41	6065
4	2100/ 1800/ 2100	80010510v01 Kathrein	1	140	5/ 4/ 5	41	11534
5	900/ 900/ 800	80010817 Kathrein	1	250	2/ 2/ 2	41	6065
6	2100/ 2100/ 1800	80010510v01 Kathrein	1	250	5/ 5/ 4	41	11534

* wskazane wartości kąta pochylenia anten, zgodnie z informacją uzyskaną od zlecniodawcy, są wartościami stałymi

Parametry radiolinii:

Charakterystyka promieniowania		kierunkowa					
Rzeczywisty czas pracy [h/dobę]		24					
Warunki pracy		znamionowe					
Rodzaj wytwarzanego pola		stacjonarne					
Lp.	Linia radiowa			Antena			
	Typ/ Producent	Częstotliwość pracy [GHz]	Równoważna moc promieniowana izotropowo (EIRP) [W]	Typ/ producent	Średnica anteny [m]	Azymut [°]	Wysokość zainstalowania n.p.t [m]
1.	NEC iPasolink 200	23	309	VHLP1-23 Andrew	0.3	119	39
2.	NP CTR 600 HP 18GHz 2x56MHz XPIC Harris Stratex	18	11776.9	VHLP4-18 Andrew	1.2	161	38,8

7.4 Inne źródła pól elektromagnetycznych

Na podstawie informacji otrzymanych od użytkownika oraz obserwacji otoczenia miejsca wykonywania pomiarów oraz dokumentacji stwierdzono występowania innych źródeł promieniowania elektromagnetycznego, które w zakresie badanych częstotliwości mogą bezpośrednio wpływać na wynik wartości mierzonej.

8. Opis pomiarów

8.1. Metoda badań

Zgodna z rozporządzeniem Ministra Klimatu z dnia 17 lutego 2020 r. w sprawie sposobów sprawdzania dotrzymania dopuszczalnych poziomów pól elektromagnetycznych w środowisku (Dz. U. 2020, poz. 258), określona w pkt 25 ppkt 1 załącznika do niniejszego rozporządzenia.

Sprawozdanie z badań bez pisemnej zgody laboratorium nie może być powielane inaczej niż w całości.

Wynik przedstawione w niniejszym sprawozdaniu odnoszą się wyłącznie do badanego obiektu i do warunków i konfiguracji urządzeń w dniu wykonywania pomiarów.

Zgodnie z art. 122a ust. 1b ustawy Prawo Ochrony Środowiska, w przypadku wprowadzenia na części albo całym terytorium Rzeczypospolitej Polskiej stanu nadzwyczajnego, o którym mowa w art. 228 ust. 1 Konstytucji Rzeczypospolitej Polskiej z dnia 2 kwietnia 1997 r. (Dz. U. poz. 483, z 2001 r. poz. 319, z 2006 r. poz. 1471 oraz z 2009 r. poz. 946), lub stanu zagrożenia epidemicznego lub stanu epidemii, o których mowa w art. 46 ustawy z dnia 5 grudnia 2008 r. o zapobieganiu oraz zwalczaniu zakażeń i chorób zakaźnych u ludzi (Dz. U. z 2019 r. poz. 1239, z późn. zm.8)), pomiarów , nie przeprowadza się w lokalach mieszkalnych oraz w lokalach użytkowych zlokalizowanych na terytorium objętym stanem nadzwyczajnym, stanem zagrożenia epidemicznego lub stanem epidemii.

W związku z obecnie obowiązującym stanem epidemii, pomiarów nie wykonano w lokalach mieszkalnych oraz w lokalach użytkowych zlokalizowanych w obszarze pomiarowym przedmiotowej instalacji radiokomunikacyjnej.

8.2. Termin pomiarów i warunki środowiskowe

Podczas wykonywania pomiarów pól elektromagnetycznych nie występowały opady atmosferyczne. Wyniki pomiaru parametrów pogodowych przedstawia poniższa tabela:

Data [rrrr-mm-dd]	Godzina [hh:mm-hh:mm]	Warunki środowiskowe			
		Temperatura [°C]		Wilgotność względna [%]	
2021-08-03	14:30-15:40	Przed pomiarem	Po pomiarach	Przed pomiarem	Po pomiarach
		24.2	24.6	59	59.2

Przedstawione wyżej warunki środowiskowe, występujące podczas wykonywania pomiarów pól elektromagnetycznych, są zgodne ze specyfikacją techniczną użytego zestawu pomiarowego.

8.3. Warunki pracy urządzeń nadawczych

Podczas pomiarów zostały uwzględnione poprawki pomiarowe przekazane przez zleceniodawcę, umożliwiające uwzględnienie maksymalnych parametrów pracy instalacji zgodnie z pkt 7 załącznika do Rozporządzenia Ministra Klimatu z dnia 17 lutego 2020 r. w sprawie sposobów sprawdzania dotrzymania dopuszczalnych poziomów pól elektromagnetycznych w środowisku (Dz. U. 2020, poz. 258).

8.4. Wyposażenie pomiarowe

Zestaw pomiarowy służący do pomiaru natężenia składowej elektrycznej pola elektromagnetycznego złożony z szerokopasmowego miernika i sondy pomiarowej:

Oznaczenie miernika	Producent	Model	Numer fabryczny	Oznaczenie sondy	Producent	Model	Numer fabryczny
M-06	Narda Safety Test Solution	Miernik pól elektromagnetycznych NBM-550	F-0208	S-05	Narda Safety Test Solution	Sonda EF6092	A-0055

Mierniki natężenia pola elektromagnetycznego podlegają okresowemu sprawdzeniu zgodnie z procedurą wewnętrzną P-03 i PB-01. Świadectwo wzorcowania zestawu pomiarowego z dnia 23 marca 2020 o numerze LWiMP/W/094/20 wydane przez Laboratorium Wzorców i Metrologii Pola Elektromagnetycznego (LWiMP) Politechniki Wrocławskiej.
Data ważności świadectwa wzorcowania: 23 marca 2022 (zgodnie z procedurą wewnętrzną P-03).

Termohigrometr:

Oznaczenie:	TH-06	Producent:	AZ INSTRUMENT CORP	Model:	Termohigrometr AZ8706
-------------	-------	------------	--------------------	--------	-----------------------

Data ważności świadectwa wzorcowania: 30 grudnia 2022 (zgodnie z procedurą wewnętrzną P-03).

Dalmierz:

Oznaczenie	Producent	Typ	Numer seryjny	Nr świadectwa wzorcowania	Data świadectwa wzorcowania
D-13	Leica	Dalmierz Leica Disto D510	1051011710	4665.1-M11-4180-1748/15	27 listopada 2015

Data ważności świadectwa wzorcowania: 27 listopada 2025 (zgodnie z procedurą wewnętrzną P-03).

Sprawozdanie z badań bez pisemnej zgody laboratorium nie może być powielane inaczej niż w całości.
Wynik przedstawione w niniejszym sprawozdaniu odnoszą się wyłącznie do badanego obiektu i do warunków i konfiguracji urządzeń w dniu wykonywania pomiarów.

9. Wyniki pomiarów

Pole elektryczne

Nr pionu	Opis umiejscowienia pionu (punktu) pomiarowego	Wysokość pomiaru [m]	Zmierzona wartość natężenia pola elektrycznego E [V/m] ^{1,5}	Wartość natężenia pola elektrycznego po uwzględnieniu poprawek pomiarowych powiększona o niepewność pomiaru ⁴ E [V/m]	Wskaźnikowa wartość poziomu emisji pól elektromagnetycznych WME ³	Współrzędne geograficzne pionu (punktu) pomiarowego ²
1	PPP pod bramą do ogrodzonej posesji Gostków 9	0,3-2,0	<1,0*	2.2	0.08	51°7'22,6" 20°45'0,5"
2	PPP w płaszczyźnie okna budynku parterowego Gostków 5	0,3-2,0	<1,0*	2.2	0.08	51°7'24,0" 20°45'0,2"
3	PPP 1m od narożnika budynku gospodarczego	0,3-2,0	<1,0*	2.2	0.08	51°7'24,4" 20°45'0,5"
4	PPP w płaszczyźnie okna na parterze budynku Gostków 8	0,3-2,0	<1,0*	2.2	0.08	51°7'23,3" 20°45'0,9"
5	PPP w płaszczyźnie okna na parterze budynku Gostków 8	0,3-2,0	<1,0*	2.2	0.08	51°7'24,3" 20°45'1,6"
6	PPP pod bramą do ogrodzonej posesji Gostków 4	0,3-2,0	<1,0*	2.2	0.08	51°7'23,4" 20°44'58,8"
7	PPP 1m od narożnika budynku gospodarczego	0,3-2,0	<1,0*	2.2	0.08	51°7'25,36" 20°45'0,04"
8	GKP 20°, 1m od ogrodzenia wieży	0,3-2,0	<1,0*	2.2	0.08	51°7'24,9" 20°44'57,6"
9	GKP 20°, 25m od ogrodzenia wieży	0,3-2,0	<1,0*	2.2	0.08	51°7'25,6" 20°44'58,1"
10	GKP 20°, 50m od ogrodzenia wieży	0,3-2,0	<1,0*	2.2	0.08	51°7'26,4" 20°44'58,4"
11	GKP 20°, 75m od ogrodzenia wieży	0,3-2,0	<1,0*	2.2	0.08	51°7'27,2" 20°44'58,8"
12	GKP 140°i 119°, 1m od ogrodzenia wieży	0,3-2,0	<1,0*	2.2	0.08	51°7'24,5" 20°44'57,6"
13	GKP 140°, 25m od ogrodzenia wieży	0,3-2,0	<1,0*	2.2	0.08	51°7'23,9" 20°44'58,4"
14	GKP 140°, 50m od ogrodzenia wieży	0,3-2,0	<1,0*	2.2	0.08	51°7'23,3" 20°44'59,3"
15	GKP 140°, 100m od ogrodzenia wieży	0,3-2,0	<1,0*	2.2	0.08	51°7'22,0" 20°45'0,8"
16	GKP 250°, 1m od ogrodzenia wieży	0,3-2,0	<1,0*	2.2	0.08	51°7'24,5" 20°44'56,9"
17	GKP 250°, 25m od ogrodzenia wieży	0,3-2,0	<1,0*	2.2	0.08	51°7'24,3" 20°44'55,8"
18	GKP 250°, 75m od ogrodzenia wieży	0,3-2,0	<1,0*	2.2	0.08	51°7'23,7" 20°44'53,4"
19	GKP 119°, 25m od ogrodzenia wieży	0,3-2,0	<1,0*	2.2	0.08	51°7'24,1" 20°44'58,7"
20	GKP 119°, 50m od ogrodzenia wieży	0,3-2,0	<1,0*	2.2	0.08	51°7'23,8" 20°44'59,7"
21	GKP 161°, 1m od ogrodzenia wieży	0,3-2,0	<1,0*	2.2	0.08	51°7'24,4" 20°44'57,5"
22	GKP 161°, 25m	0,3-2,0	<1,0*	2.2	0.08	51°7'23,6"

Sprawozdanie z badań bez pisemnej zgody laboratorium nie może być powielane inaczej niż w całości.

Wynik przedstawione w niniejszym sprawozdaniu odnoszą się wyłącznie do badanego obiektu i do warunków i konfiguracji urządzeń w dniu wykonywania pomiarów.

	od ogrodzenia wieży					20°44'57,9"
23	GKP 161°, 50m od ogrodzenia wieży	0,3-2,0	<1,0*	2.2	0.08	51°7'22,8" 20°44'58,4"
24	PPP 310°, 75m od podstawy wieży	0,3-2,0	<1,0*	2.2	0.08	51°7'26,2" 20°44'54,6"
25	PPP 180°, 75m od podstawy wieży	0,3-2,0	<1,0*	2.2	0.08	51°7'22,2" 20°44'57,4"
-	GKP 20°, 205m od anten sektorowych	0,3-2,0	<1,0*	2.2	0.08	51°7'30,8" 20°45'1,0"
-	GKP 20°, 410m od anten sektorowych	0,3-2,0	<1,0*	2.2	0.08	51°7'37,0" 20°45'4,6"
-	GKP 140°, 205m od anten sektorowych	0,3-2,0	<1,0*	2.2	0.08	51°7'19,5" 20°45'4,2"
-	GKP 140°, 410m od anten sektorowych	0,3-2,0	<1,0*	2.2	0.08	51°7'14,5" 20°45'10,9"
-	GKP 250°, 205m od anten sektorowych	0,3-2,0	<1,0*	2.2	0.08	51°7'22,3" 20°44'47,5"
-	GKP 250°, 410m od anten sektorowych	0,3-2,0	<1,0*	2.2	0.08	51°7'20,1" 20°44'37,6"

Pole magnetyczne (wyznaczone na podstawie pomiaru wartości natężenia pola elektrycznego)

Nr pionu	Opis umiejscowienia pionu (punktu) pomiarowego	Wysokość pomiaru [m]	Wartość natężenia pola magnetycznego H [A/m] ¹	Wartość natężenia pola magnetycznego po uwzględnieniu poprawek pomiarowych powiększona o niepewność pomiaru ⁴ H [A/m]	Wskaźnikowa wartość poziomu emisji pól elektromagnetycznych WM _H ³	Współrzędne geograficzne pionu (punktu) pomiarowego ²
1	PPP pod bramą do ogrodzonej posesji Gostków 9	0,3-2,0	<0.003*	0.006	0.08	51°7'22,6" 20°45'0,5"
2	PPP w płaszczyźnie okna budynku parterowego Gostków 5	0,3-2,0	<0.003*	0.006	0.08	51°7'24,0" 20°45'0,2"
3	PPP 1m od narożnika budynku gospodarczego	0,3-2,0	<0.003*	0.006	0.08	51°7'24,4" 20°45'0,5"
4	PPP w płaszczyźnie okna na parterze budynku Gostków 8	0,3-2,0	<0.003*	0.006	0.08	51°7'23,3" 20°45'0,9"
5	PPP w płaszczyźnie okna na parterze budynku Gostków 8	0,3-2,0	<0.003*	0.006	0.08	51°7'24,3" 20°45'1,6"
6	PPP pod bramą do ogrodzonej posesji Gostków 4	0,3-2,0	<0.003*	0.006	0.08	51°7'23,4" 20°44'58,8"
7	PPP 1m od narożnika budynku gospodarczego	0,3-2,0	<0.003*	0.006	0.08	51°7'25,36" 20°45'0,04"
8	GKP 20°, 1m od ogrodzenia wieży	0,3-2,0	<0.003*	0.006	0.08	51°7'24,9" 20°44'57,6"
9	GKP 20°, 25m od ogrodzenia wieży	0,3-2,0	<0.003*	0.006	0.08	51°7'25,6" 20°44'58,1"
10	GKP 20°, 50m od ogrodzenia wieży	0,3-2,0	<0.003*	0.006	0.08	51°7'26,4" 20°44'58,4"
11	GKP 20°, 75m od ogrodzenia wieży	0,3-2,0	<0.003*	0.006	0.08	51°7'27,2" 20°44'58,8"
12	GKP 140°i 119°, 1m od ogrodzenia wieży	0,3-2,0	<0.003*	0.006	0.08	51°7'24,5" 20°44'57,6"

Sprawozdanie z badań bez pisemnej zgody laboratorium nie może być powielane inaczej niż w całości.
Wynik przedstawione w niniejszym sprawozdaniu odnoszą się wyłącznie do badanego obiektu i do warunków i konfiguracji urządzeń w dniu wykonywania pomiarów.

13	GKP 140°, 25m od ogrodzenia wieży	0,3-2,0	<0.003*	0.006	0.08	51°7'23,9" 20°44'58,4"
14	GKP 140°, 50m od ogrodzenia wieży	0,3-2,0	<0.003*	0.006	0.08	51°7'23,3" 20°44'59,3"
15	GKP 140°, 100m od ogrodzenia wieży	0,3-2,0	<0.003*	0.006	0.08	51°7'22,0" 20°45'0,8"
16	GKP 250°, 1m od ogrodzenia wieży	0,3-2,0	<0.003*	0.006	0.08	51°7'24,5" 20°44'56,9"
17	GKP 250°, 25m od ogrodzenia wieży	0,3-2,0	<0.003*	0.006	0.08	51°7'24,3" 20°44'55,8"
18	GKP 250°, 75m od ogrodzenia wieży	0,3-2,0	<0.003*	0.006	0.08	51°7'23,7" 20°44'53,4"
19	GKP 119°, 25m od ogrodzenia wieży	0,3-2,0	<0.003*	0.006	0.08	51°7'24,1" 20°44'58,7"
20	GKP 119°, 50m od ogrodzenia wieży	0,3-2,0	<0.003*	0.006	0.08	51°7'23,8" 20°44'59,7"
21	GKP 161°, 1m od ogrodzenia wieży	0,3-2,0	<0.003*	0.006	0.08	51°7'24,4" 20°44'57,5"
22	GKP 161°, 25m od ogrodzenia wieży	0,3-2,0	<0.003*	0.006	0.08	51°7'23,6" 20°44'57,9"
23	GKP 161°, 50m od ogrodzenia wieży	0,3-2,0	<0.003*	0.006	0.08	51°7'22,8" 20°44'58,4"
24	PPP 310°, 75m od podstawy wieży	0,3-2,0	<0.003*	0.006	0.08	51°7'26,2" 20°44'54,6"
25	PPP 180°, 75m od podstawy wieży	0,3-2,0	<0.003*	0.006	0.08	51°7'22,2" 20°44'57,4"
-	GKP 20°, 205m od anten sektorowych	0,3-2,0	<0.003*	0.006	0.08	51°7'30,8" 20°45'1,0"
-	GKP 20°, 410m od anten sektorowych	0,3-2,0	<0.003*	0.006	0.08	51°7'37,0" 20°45'4,6"
-	GKP 140°, 205m od anten sektorowych	0,3-2,0	<0.003*	0.006	0.08	51°7'19,5" 20°45'4,2"
-	GKP 140°, 410m od anten sektorowych	0,3-2,0	<0.003*	0.006	0.08	51°7'14,5" 20°45'10,9"
-	GKP 250°, 205m od anten sektorowych	0,3-2,0	<0.003*	0.006	0.08	51°7'22,3" 20°44'47,5"
-	GKP 250°, 410m od anten sektorowych	0,3-2,0	<0.003*	0.006	0.08	51°7'20,1" 20°44'37,6"

GKP – Główny Kierunek Pomiarowy

PPP – Pomocniczy Pion pomiarowy

¹ wyniki oznaczone * są wynikami poniżej czułości zestawu pomiarowego

² współrzędne geograficzne pozyskane metodą obliczeniową w oparciu o pomiar punktu referencyjnego

³ do wyznaczenia wartości wskaźnikowej W_{ME} i W_{MH} przyjęto na podstawie uzgodnień z klientem oraz rozpoznania źródeł, jako wartości dopuszczalne pola elektrycznego i magnetycznego odpowiednio 28 V/m i 0,073 A/m.

⁴ do wyznaczenia niepewności dla wyników poniżej czułości zestawu pomiarowego, przyjęto niepewność dla minimalnej wartości z zakresu pomiarowego.

⁵ maksymalna wartość chwilowa

Niepewność oszacowano zgodnie z dokumentem P-03 „Procedura nadzoru nad wyposażeniem” w postaci niepewności rozszerzonej wynikającej z niepewności standardowej pomnożonej przez współczynnik rozszerzenia $k=2$.

Całkowita szacowana niepewność rozszerzona składowej E wynosi odpowiednio: 54.2% dla częstotliwości do 60 GHz

Dla przedmiotowych pomiarów zlecniodawca określił poprawkę pomiarową = 1.4.

Umieszczenie pionów (punktów) pomiarowych przedstawiono w nr 2 do niniejszego sprawozdania.

Sprawozdanie z badań bez pisemnej zgody laboratorium nie może być powielane inaczej niż w całości.

Wynik przedstawione w niniejszym sprawozdaniu odnoszą się wyłącznie do badanego obiektu i do warunków i konfiguracji urządzeń w dniu wykonywania pomiarów.

10. Omówienie wyników pomiarów

Wyniki pomiarów uzyskane zostały przy uwzględnieniu poprawek pomiarowych przekazanych przez zleceniodawcę, umożliwiającich uwzględnienie maksymalnych parametrów pracy instalacji zleceniodawcy oraz innych operatorów występujących w obszarze pomiarowym.

W wyniku zastosowania sposobu sprawdzenia dotrzymania dopuszczalnych poziomów pól elektromagnetycznych w środowisku, zgodnie pkt 25 ppkt 1 Rozporządzenia Ministra Klimatu z dnia 17 lutego 2020 r. (Dz. U. 2020, poz. 258), w związku z tym, że żadna z wartości wskaźnikowych, udokumentowanych w tabelach w pkt. 9 nie przekracza wartości 1, stwierdza się, że w miejscach, w których wykonano pomiary w otoczeniu instalacji radiokomunikacyjnej 55273 (27273N!) KKI_BLIZYN_GOSTK, dopuszczalne poziomy pole elektromagnetyczne w środowisku należy uznać za dotrzymane.

11. Podstawa prawna

- 1) Ustawa z dnia 27 kwietnia 2001 r. Prawo ochrony środowiska (t. j. Dz. U. z 2020 r., poz. 1219 z późn.zm.)
- 2) Rozporządzenie Ministra Zdrowia z dnia 17 grudnia 2019 r. w sprawie dopuszczalnych poziomów pól elektromagnetycznych w środowisku (Dz. U. 2019, poz. 2448)
- 3) Rozporządzenie Ministra Klimatu z dnia 17 lutego 2020 r. w sprawie sposobów sprawdzania dotrzymania dopuszczalnych poziomów pól elektromagnetycznych w środowisku (Dz. U. 2020, poz. 258),
- 4) Akredytacja nr AB 419 wydana przez Polskie Centrum Akredytacji (wydanie 17, z dnia 13 stycznia 2021r.).

12. Spis załączników

Załącznik 1. Lokalizacja obiektu badań

Załącznik 2. Usytuowanie pionów (punktów) pomiarowych

Załącznik 3. Dokumentacja fotograficzna obiektu badań

13. Data wydania i autoryzowania sprawozdania

Obliczenia i sprawozdanie wykonał :




Signed by /
Podpisano przez:

Sebastian Marek
Bajer

Date / Data: 2021-
08-09 10:20

Sprawozdanie autoryzował:

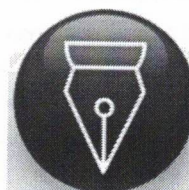


Signed by /
Podpisano przez:

Łukasz Kosznik

Date / Data:
2021-08-10
13:42

Koniec sprawozdania


Sprawozdanie z badań bez pisemnej zgody laboratorium nie może być powielane inaczej niż w całości.
Wynik przedstawione w niniejszym sprawozdaniu odnoszą się wyłącznie do badanego obiektu i do warunków i konfiguracji urządzeń w dniu wykonywania pomiarów.

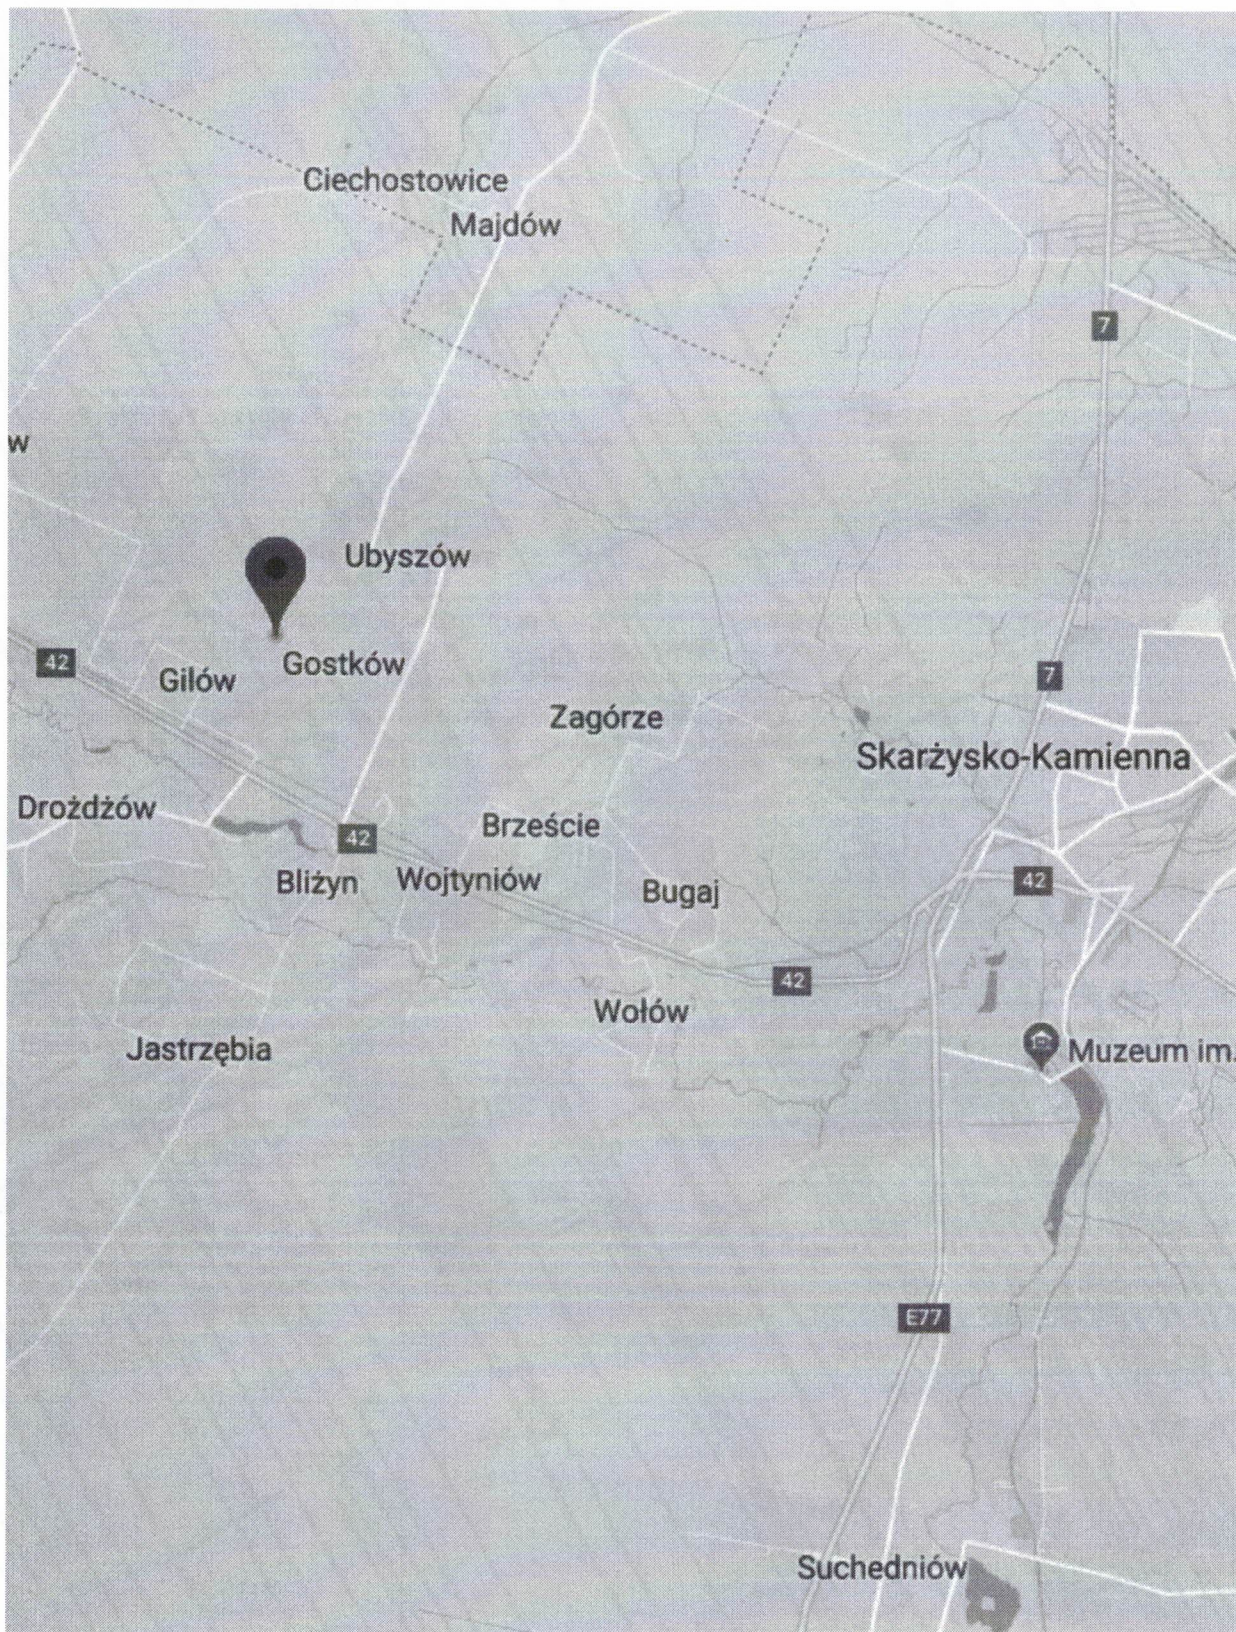

Załącznik nr 1


Instalacja radiokomunikacyjna T-Mobile Polska S.A. 55273 (27273N!) KKI_BLIZYN_GOSTK
Lokalizacja instalacji

Sprawozdanie z badań bez pisemnej zgody laboratorium nie może być powielane inaczej niż w całości.
Wynik przedstawione w niniejszym sprawozdaniu odnoszą się wyłącznie do badanego obiektu i do warunków i konfiguracji urządzeń w dniu wykonywania pomiarów.

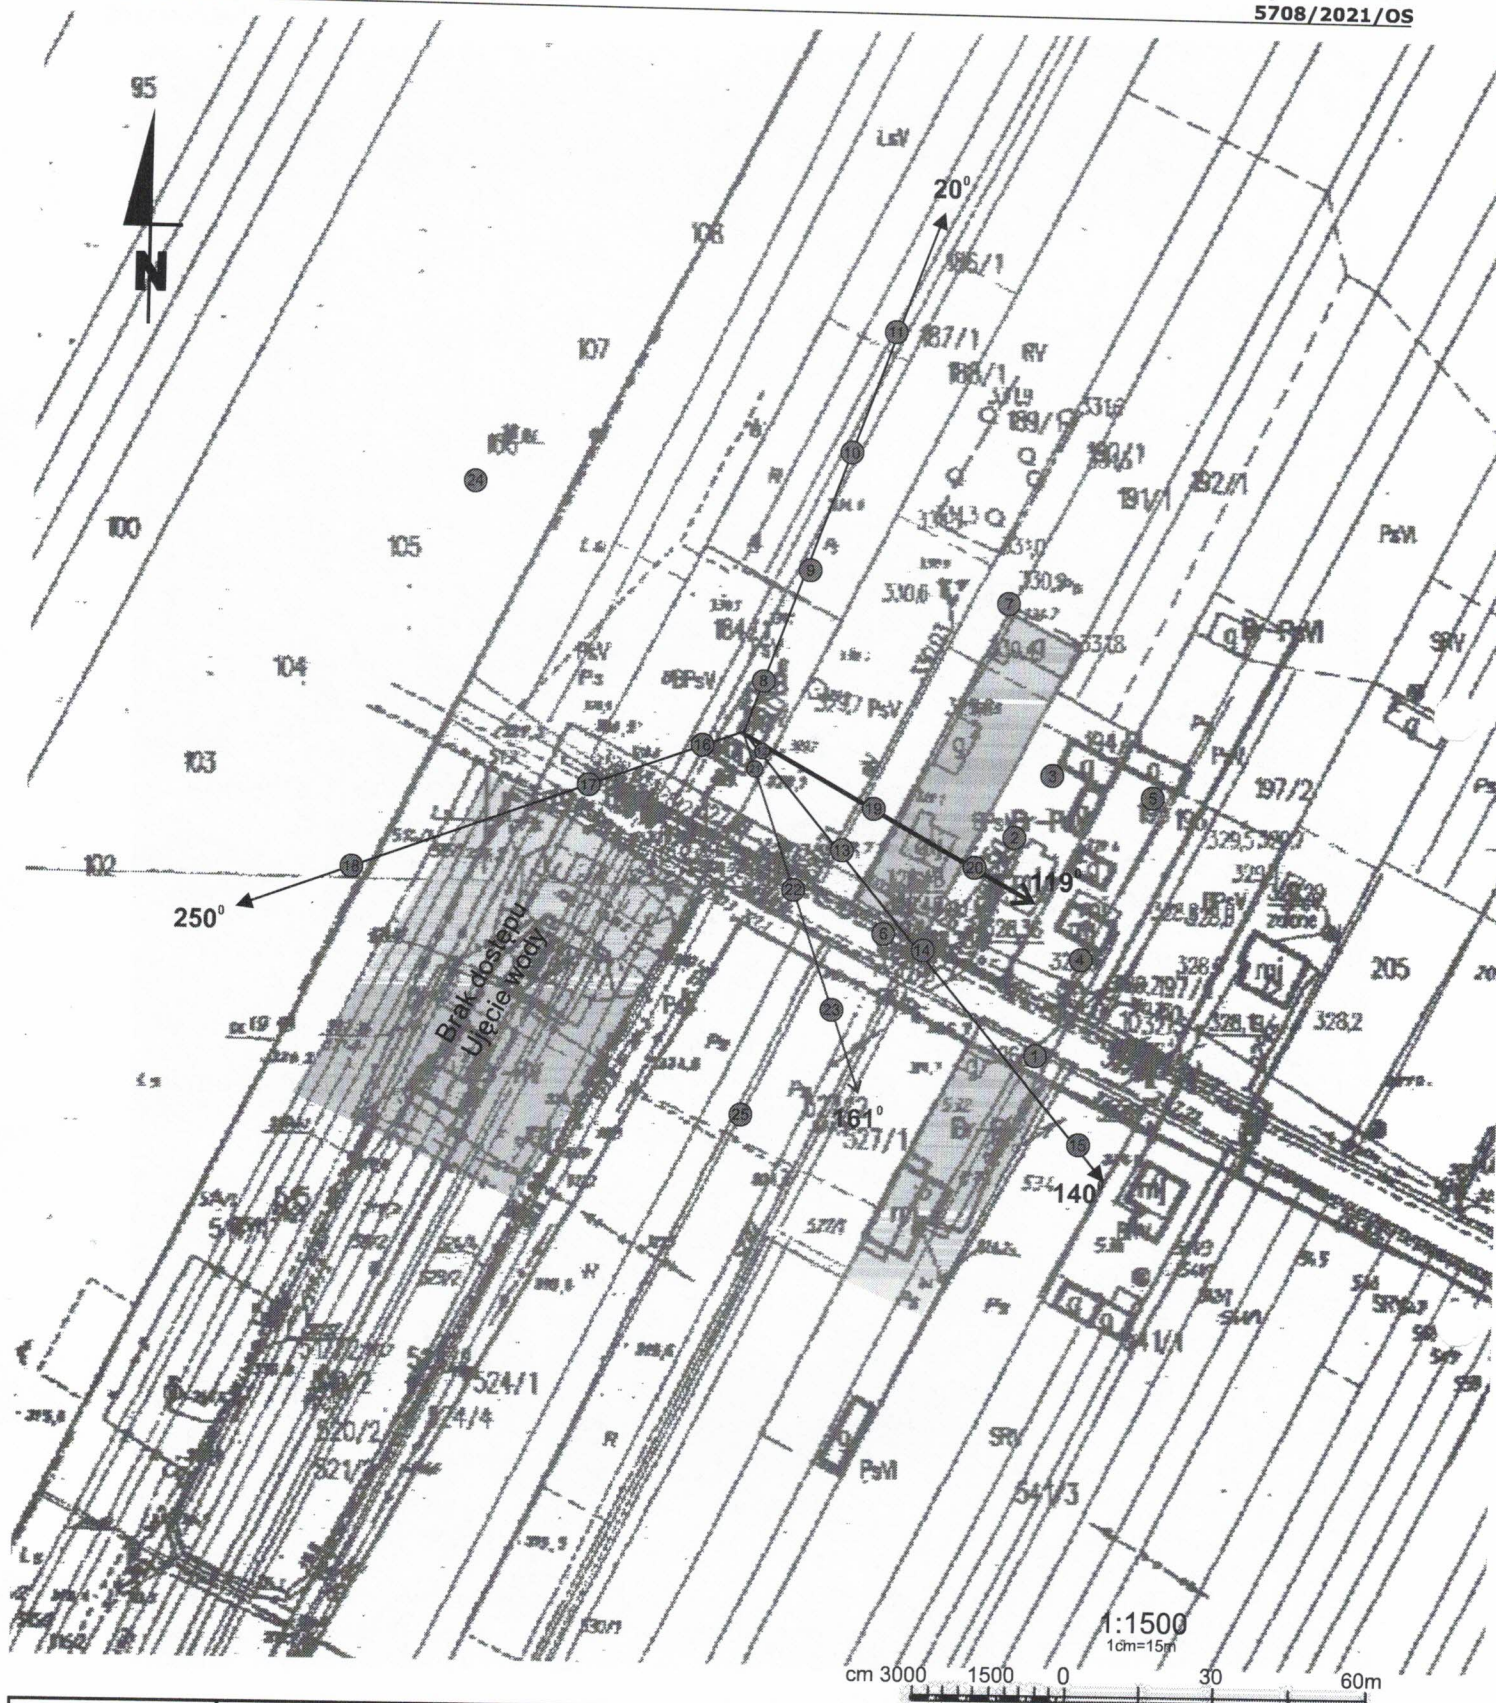

Załącznik nr 2	Instalacja radiokomunikacyjna T-Mobile Polska S.A. 55273 (27273N!) KKI_BLIZYN_GOSTK Usytuowanie pionów pomiarowych w otoczeniu instalacji
SKALA 1:1500	Legenda:  Pion pomiarowy  Kierunek oddziaływania anten sektorowych  Kierunek oddziaływania anten radioliniowych

Sprawozdanie z badań bez pisemnej zgody laboratorium nie może być powielane inaczey niż w całości.
 Wynik przedstawione w niniejszym sprawozdaniu odnoszą się wyłącznie do badanego obiektu i do warunków i konfiguracji urządzeń w dniu wykonywania pomiarów.

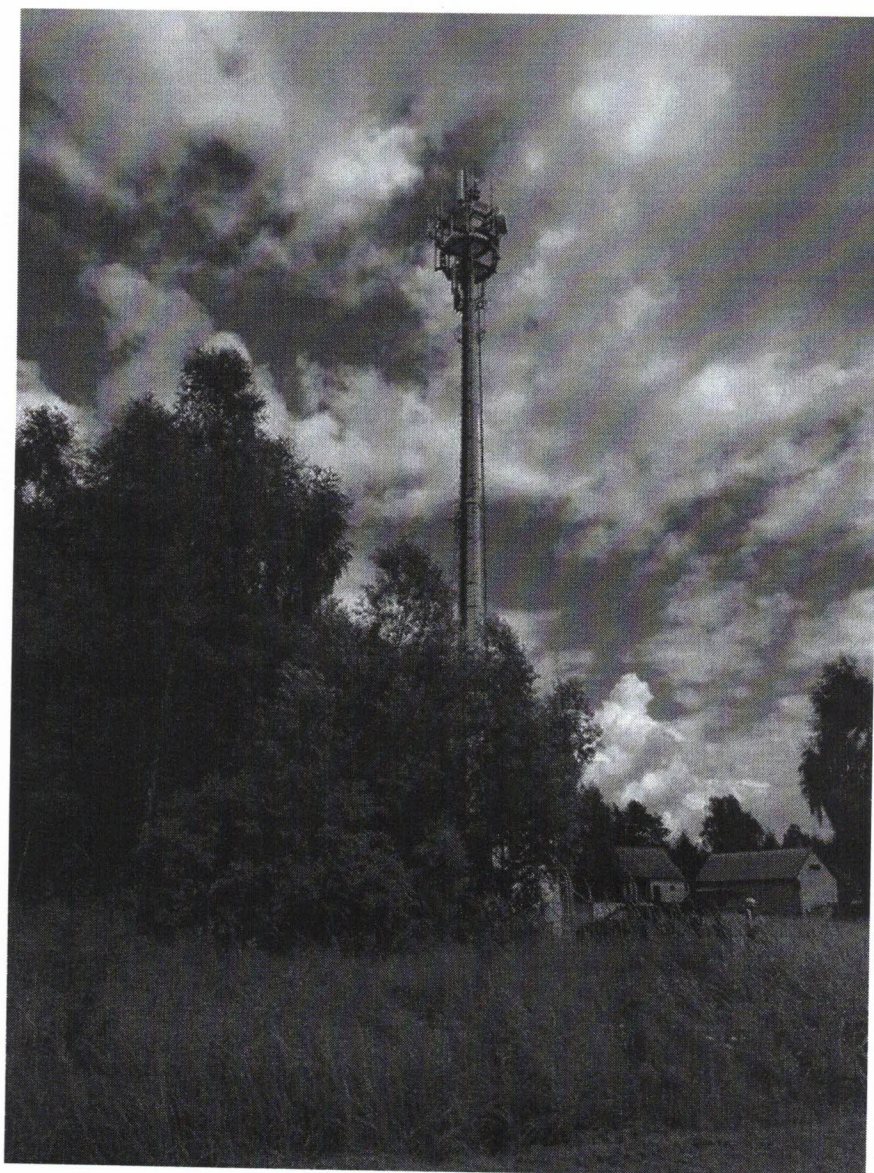

Załącznik nr 3.

Instalacja radiokomunikacyjna T-Mobile Polska S.A. 55273 (27273N!) KKI_BLIZYN_GOSTK
Dokumentacja fotograficzna

Sprawozdanie z badań bez pisemnej zgody laboratorium nie może być powielane inaczej niż w całości.
Wynik przedstawione w niniejszym sprawozdaniu odnoszą się wyłącznie do badanego obiektu i do warunków i konfiguracji urządzeń w dniu wykonywania pomiarów.

Katowice, dn. 2021-08-17

T-Mobile Polska S.A.
ul. Marynarska 12
02-674 Warszawa

Pełnomocnik: Anna Kulińska
Pełnomocnictwo numer: 157/01/21
z dnia: 2021-01-13

dane do korespondencji:

NetWorkSI Sp. z o.o.
ul. Al. Rozdzieńskiego 188H
40-203 Katowice
tel. 506401383

Starosta Powiatu w Skarżysko – Kamiennej
ul. Konarskiego 20
26-110 Skarżysko – Kamienna

Dotyczy: ustawowego obowiązku, wynikającego z art. 152 ust. 1 i ust. 7 w związku z ust. 6 pkt 1c ustawy z dnia 27 kwietnia 2001r – Prawo ochrony środowiska (Dz.U. z 2020r. poz. 1219 z późn. zm.).

Działając z upoważnienia T-Mobile Polska S.A. z siedzibą ul. Marynarska 12, 02-674 Warszawa, **informuję o zmianie danych w zakresie wielkości i rodzaju emisji** dla instalacji radiokomunikacyjnej **55273 (27273N!) KKI_BLIZYN_GOSTK** zlokalizowanej w miejscowości GOSTKÓW. W stosunku do informacji zawartej w zgłoszeniu realizowanym dla tej instalacji w trybie art. 152 ust. 1 i 5 ustawy z dnia 27 kwietnia 2001r – Prawo ochrony środowiska (Dz.U. z 2020r. poz. 1219 z późn. zm.), dane ulegają zmianie w następujący sposób:

9. Wielkość i rodzaj emisji²⁾:

Pole elektromagnetyczne. EIRP poszczególnych anten zostało podane w pkt 12, tj.

Lp.	Równoważna moc promieniowana izotropowo (EIRP) [W]!anten jest niepoprawna tablicą
1.	6065
2.	11534
3.	6065
4.	11534
5.	6065
6.	11534
7.	309
8.	11776.9

12. Szczegółowe dane, odpowiednio do rodzaju instalacji, zgodne z wymaganiami określonymi w załączniku nr 2 do Rozporządzenia:

Lp. ³⁾	1)	2)	3)	4)	5)	
	Współrzędne geograficzne	Częstotliwość lub zakresy częstotliwości pracy instalacji [MHz]	Wysokość środka elektrycznego anteny [m n.p.t.]	Równoważna moc promieniowana izotropowo (EIRP) [W]	Azymut [°]	Kąt pochylenia lub zakresy kątów pochylenia [°]! anteny jest niepoprawna tablicą
1.	20° 44 ' 57,4" 51° 07 ' 24,6"	900/900/800	41	6065	20	2/2/2
2.	20° 44 ' 57,4" 51° 07 ' 24,6"	2100/1800/2100	41	11534	20	5/4/5
3.	20° 44 ' 57,5" 51° 07 ' 24,6"	800/900/900	41	6065	140	3/3/3
4.	20° 44 ' 57,5" 51° 07 ' 24,6"	2100/1800/2100	41	11534	140	5/4/5
5.	20° 44 ' 57,3" 51° 07 ' 24,6"	900/900/800	41	6065	250	2/2/2
6.	20° 44 ' 57,3" 51° 07 ' 24,6"	2100/2100/1800	41	11534	250	5/5/4
7.	20° 44 ' 57,4" 51° 07 ' 24,6"	23000	39	309	119	Nd.
8.	20° 44 ' 57,4" 51° 07 ' 24,6"	18000	38.8	11776.9	161	Nd.

*) tolerancja azymutu od -10° do +10°.

Informuję, iż dokonane zmiany w zakresie wielkości i rodzaju emisji przedmiotowej instalacji nie powodują zmiany instalacji w sposób istotny zgodnie z art. 3 pkt 7 ustawy Poś.


Jednocześnie informuję, iż analizowane przedsięwzięcie nadal **nie kwalifikuje się** do przedsięwzięć mogących znacząco oddziaływać na środowisko biorąc pod uwagę, iż w osi głównych wiązek promieniowania anten sektorowych w odległościach podanych w Rozporządzeniu Rady Ministrów z dnia 9 listopada 2010r. w sprawie przedsięwzięć mogących znacząco oddziaływać na środowisko /Dz.U. 2019 poz. 1839 ze zm./ nie znajdują się miejsca dostępne dla ludności.

W załączniku przesyłam:

1. Pełnomocnictwo
2. Kopia potwierdzenia wniesienia opłaty skarbowej.

Otrzymują:

1. a/a
2. adresat

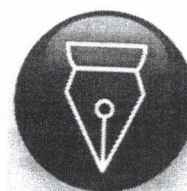

Signed by /
Podpisano przez:

Anna Kulińska

Date / Data:
2021-08-17
09:40