INSTALACJA C.O.

RZUT PIĘTRA II - go
Skala 1:100

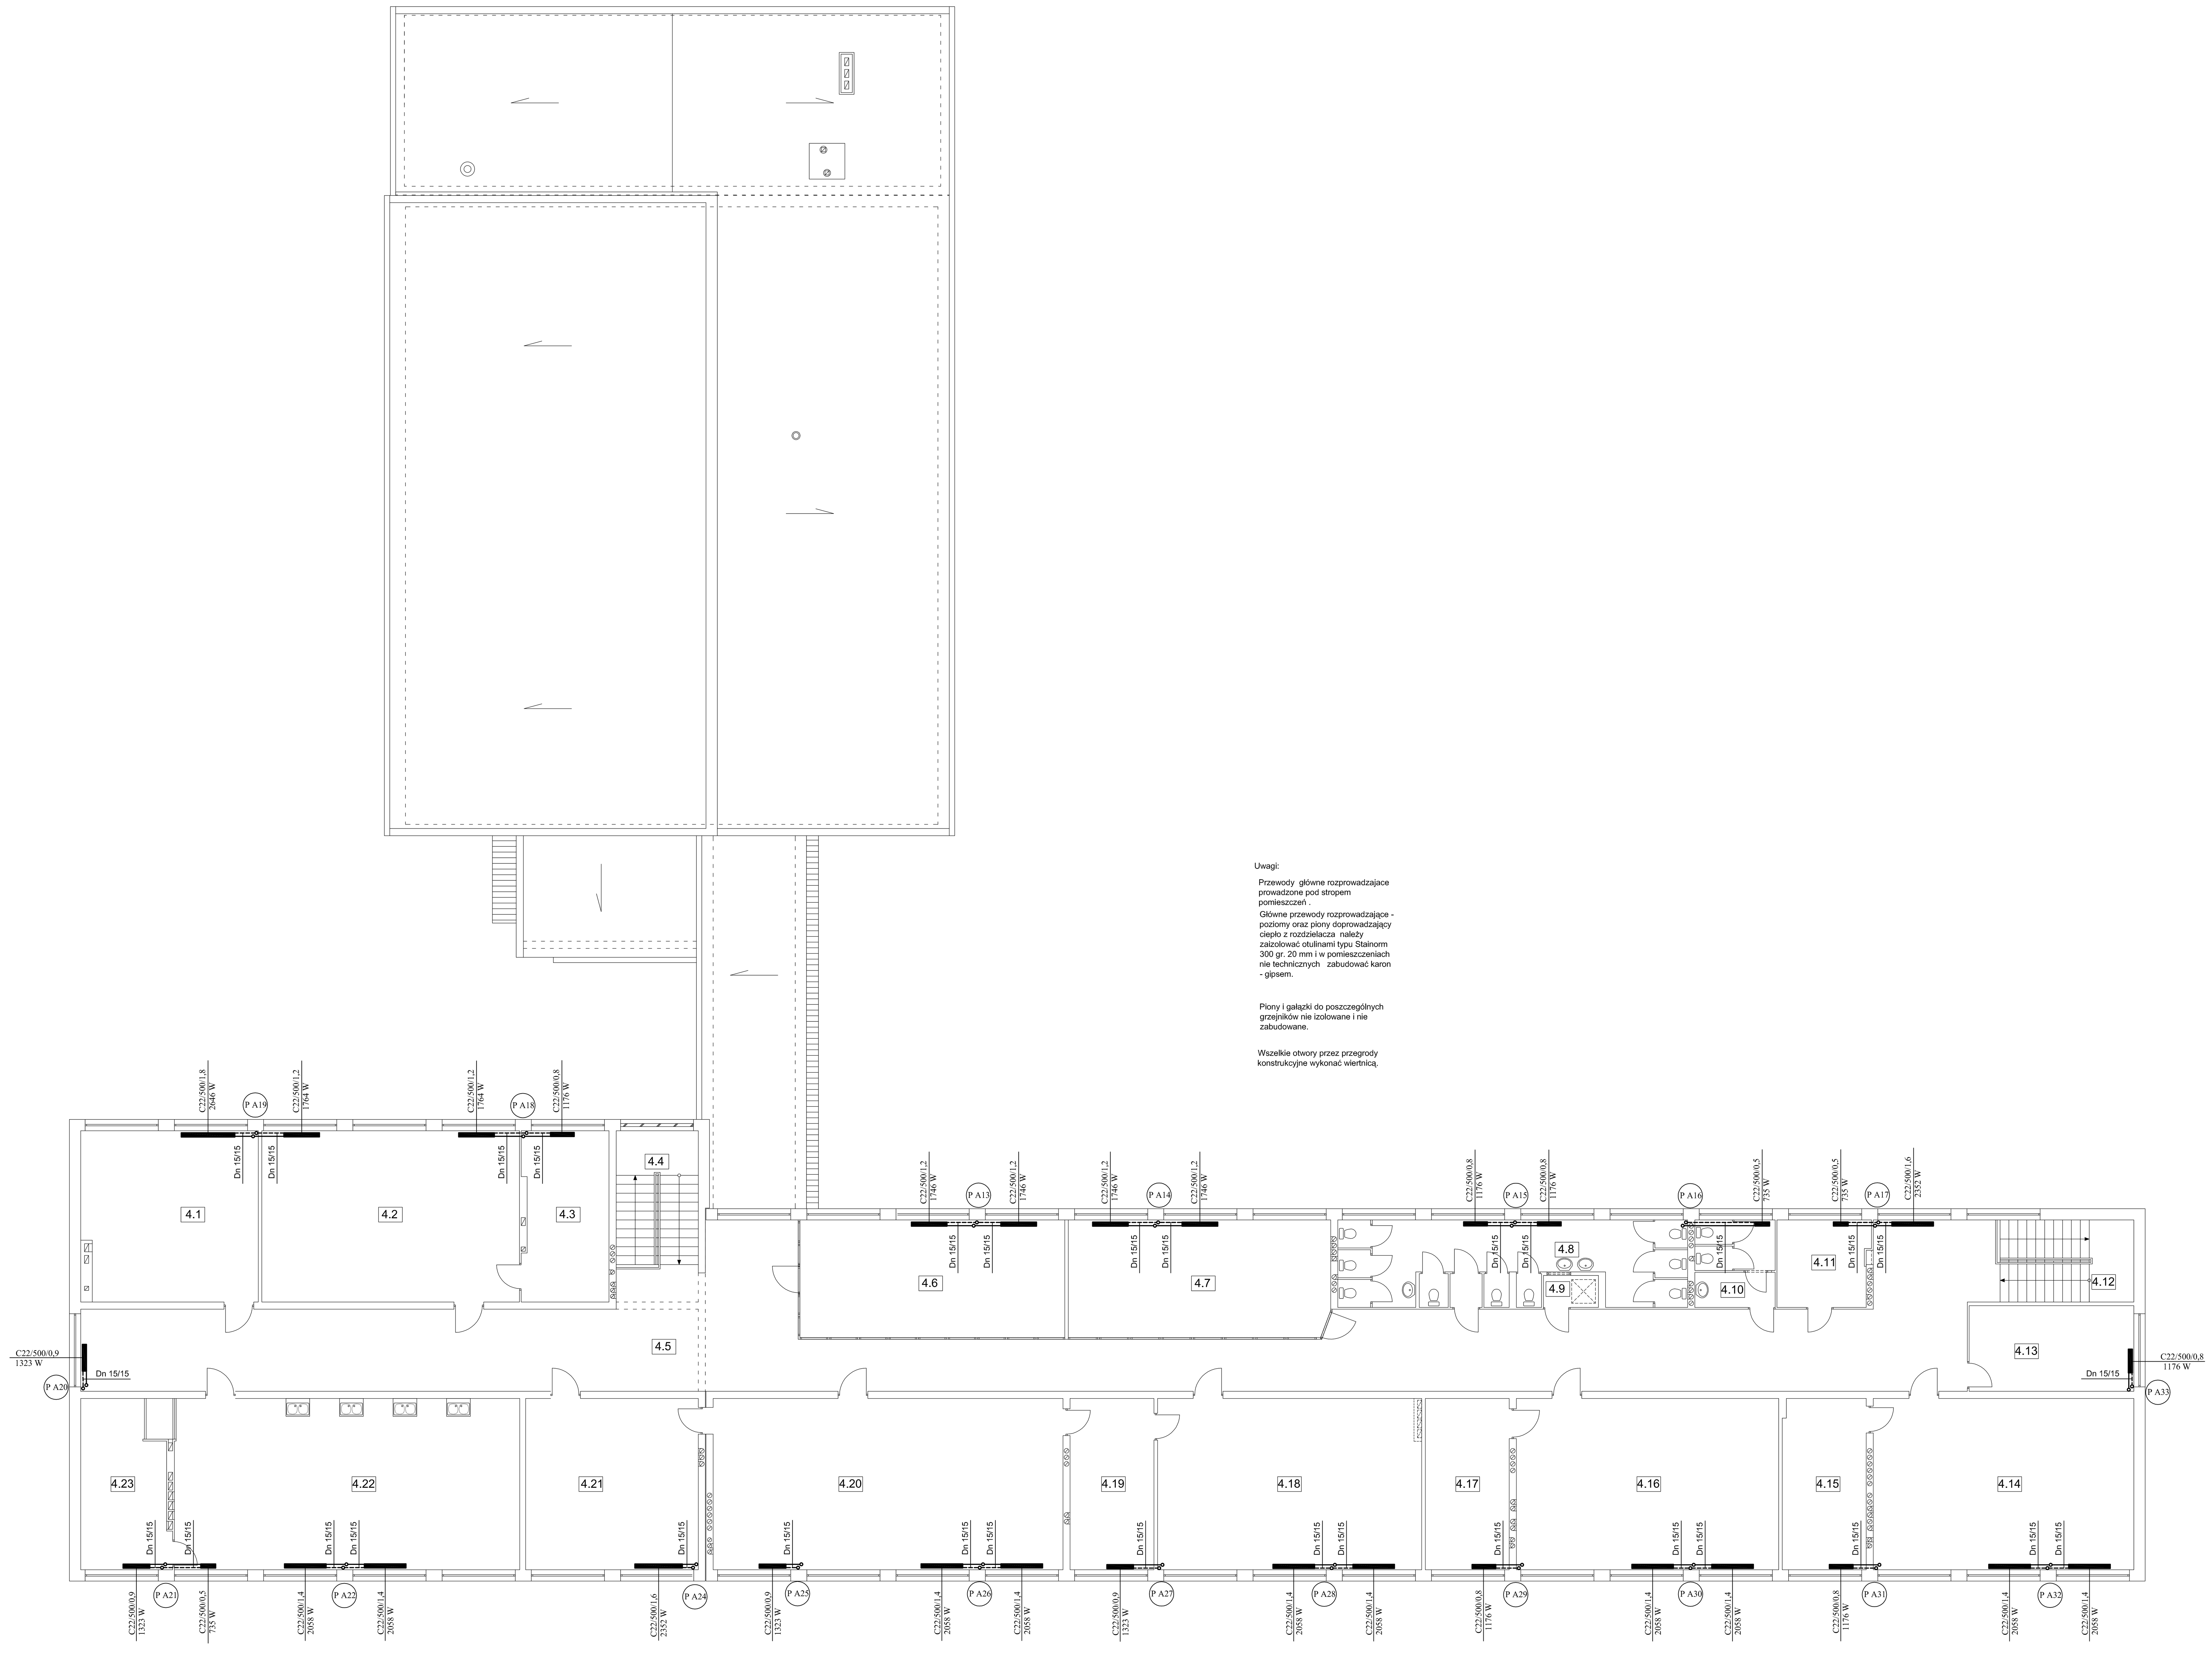

Uwagi:

Przewody główne rozprowadzajace prowadzone pod stropem pomieszczeń.

Główne przewody rozprowadzające - poziomy oraz piony doprowadzający ciepło z rozdzielacza należy zaizolować otulinami typu Stalnorm 300 gr. 20 mm i w pomieszczeniach nie technicznych zabudować karon - gipsem.

Piony i gałązki do poszczególnych grzejników nie izolowane i nie zabudowane.

Wszelkie otwory przez przegrody konstrukcyjne wykonać wiertnicą.

ZESTAWIENIE TEMPERATUR		
4.1	Sala zajęć	20°C
4.2	Sala zajęć	20°C
4.3	Zaplecze sali zajęć	20°C
4.4	Kl. schodowa	20°C
4.5	Komunikacja	20°C
4.6	Sala zajęć	20°C
4.7	Sala zajęć	20°C
4.8	Węzeł sanitarny	20°C
4.9	Schowek	20°C
4.10	Węzeł sanitarny	20°C
4.11	Pom. magazynowe	20°C
4.12	Kl. schodowa	20°C
4.13	Sala zajęć	20°C
4.14	Sala zajęć	20°C
4.15	Zaplecze sali zajęć	20°C
4.16	Sala zajęć	20°C
4.17	Zaplecze sali zajęć	20°C
4.18	Sala zajęć	20°C
4.19	Zaplecze sali zajęć	20°C
4.20	Sala zajęć	20°C
4.21	Sala zajęć	20°C
4.22	Sala zajęć	20°C
4.23	Zaplecze sali zajęć	20°C

Pracownia Audytorska
inż. Jacek Stępień
ul. Błonatna 22 27 - 400 Ostrowiec Św.
tel.fax (041) 265 40 62

Funkcja:	Imię i nazwisko:	Nr upr.:	Podpis:
Projektował:	mgr inż. Wojciech Kwaśnik	PDK/0007/POOS/07	
Opracował:	mgr inż. Jarosław Religa	——	
Sprawdził:	mgr inż. Ludwik Rogala	PDK/0066/POOS/06	

Nr rys.: 3

Branża: *Sanitarna*

Skala: *1:100*

Inwestor: *STAROSTWO POWIATOWE ul. KONARSKIEGO 20 26-110 SKARŻYSKO - KAMIENNA*

Adres: *ZESPÓŁ SZKÓŁ PONADGIMNAZJALNYCH NR 3 ul. OSETA WASILEWSKIEGO 5 26-110 SKARŻYSKO - KAMIENNA*

Data opracowania: grudzień 2009

Rodzaj projektu: ***INSTALACJA C.O.***

Temat: RZUT PIĘTRA II - go

Stadium: PB