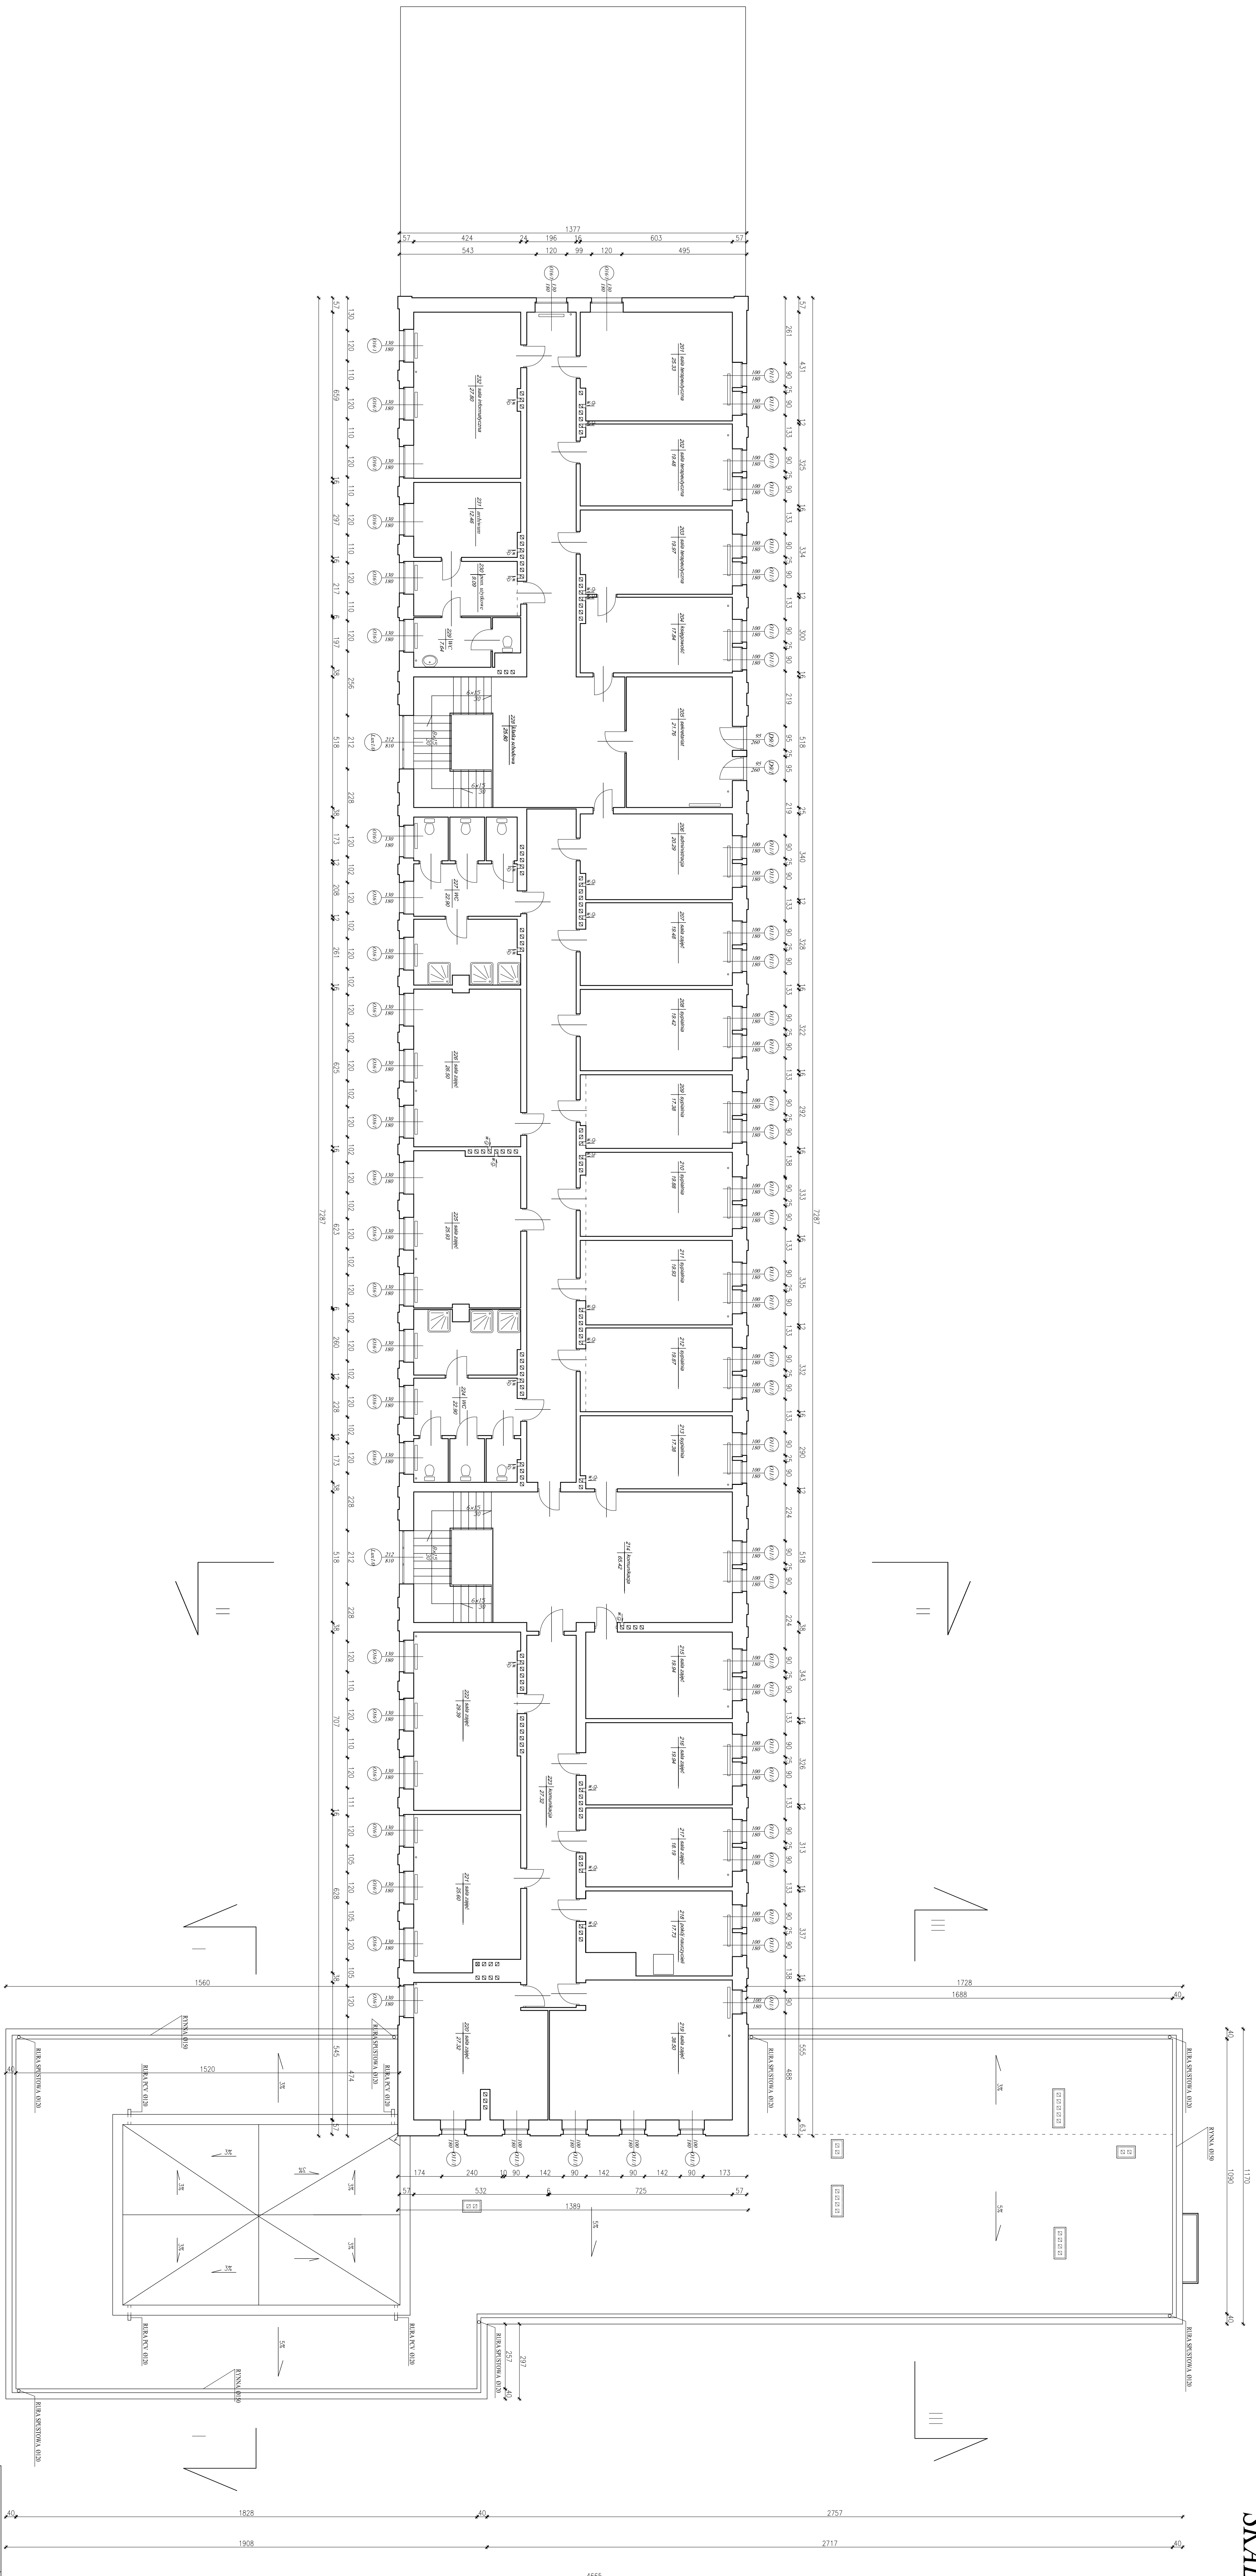


RZUT II-go PIĘTRA  
SKALA 1:100

[illegible][illegible]