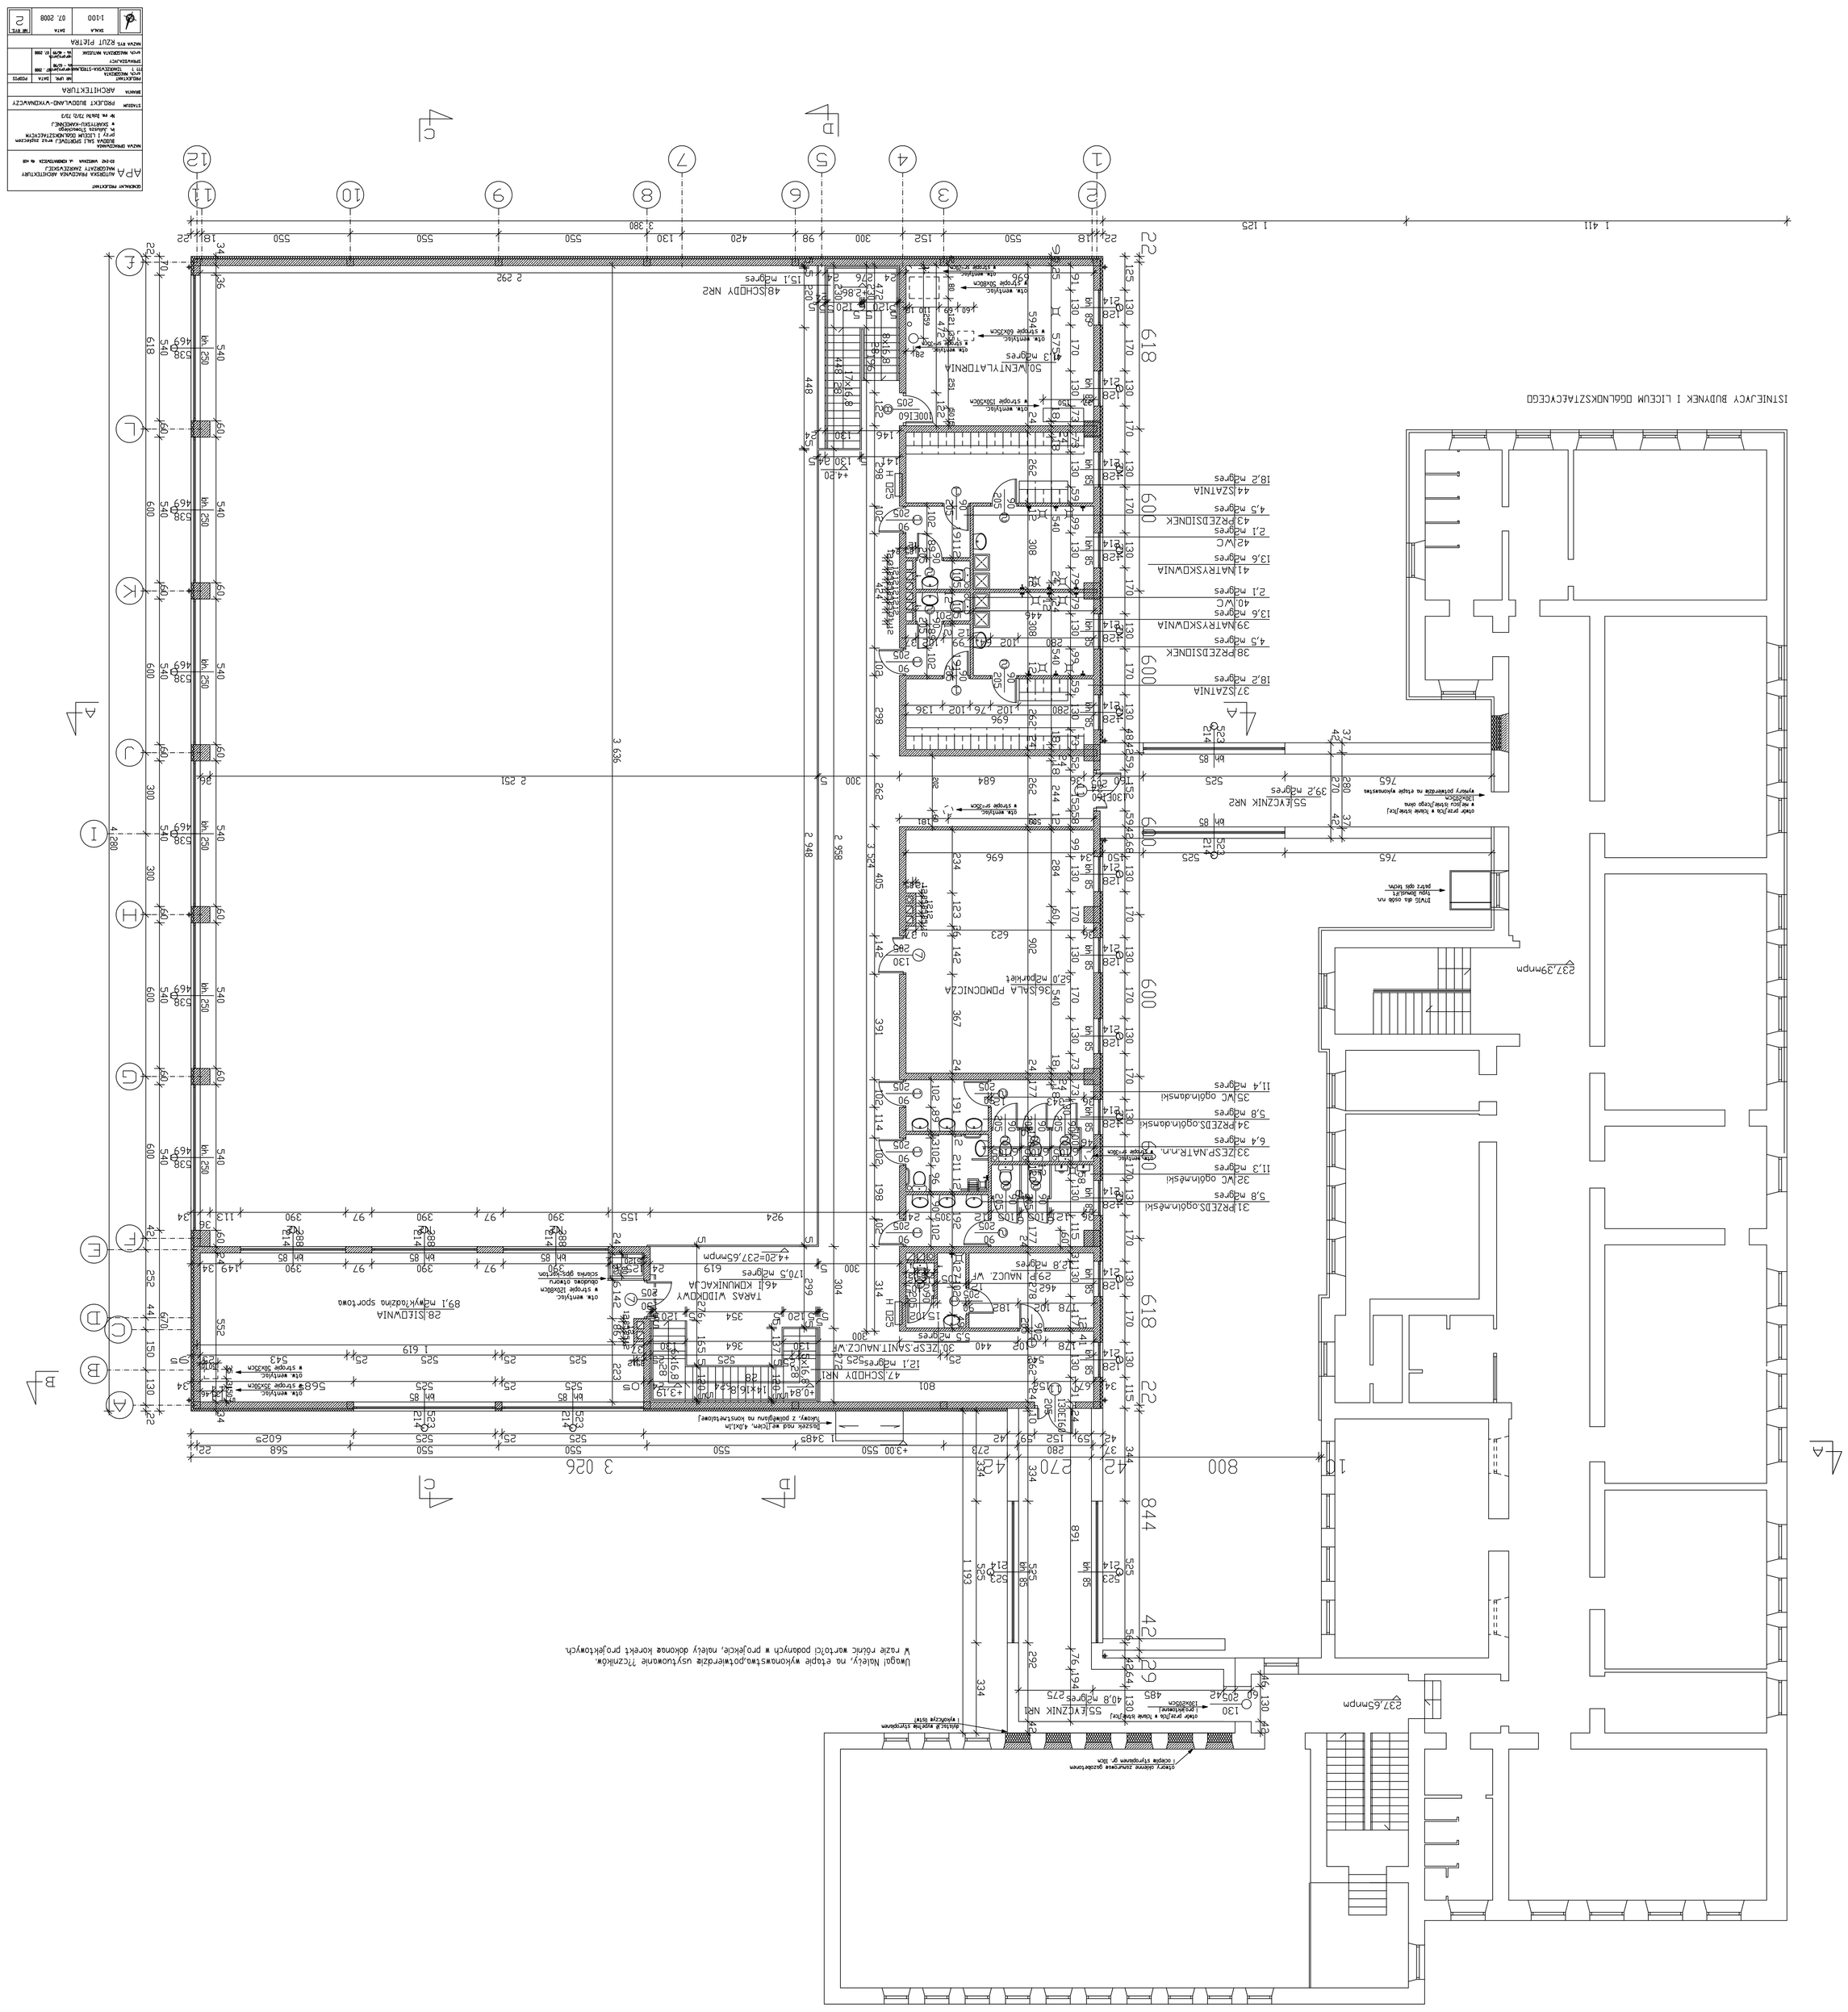
ISTNIEJĄCY BUDYNEK I LICEUM OGÓLNOKSZTAŁCĄCEGO
SALA GIMNASTYCZNA
SALA POMOCNICZA
SZATNIA
PRZEDSIONEK
NATRYSKOWNIA
WC
