

Wentylator zintegrowany
wg proj. wentylac.


DOO

cm 12bl

0,072 BLACHA P40 gr. 0,72 mm na profilach montażowych
10 WELNA MIN. do ocieplenia ścian zewnętrznych
24 GAZOBETON
TYNK WEWNĘTRZNY GŁADZ GIPSOWA

PODCIYDZ, NADPROŻA
WG PROJ. CZĘŚCI KONSTRUKCYJNEJ

cm 12z
TYNK CIENKOCIENNY NA SIATCE
10 STYROPIAN do ocieplania ścian zewnętrznych
24 GAZOBETON/STUPE ŹELBETOWE wg proj. konstr.
TYNK WEWNĘTRZNY GŁADZ GIPSOWA

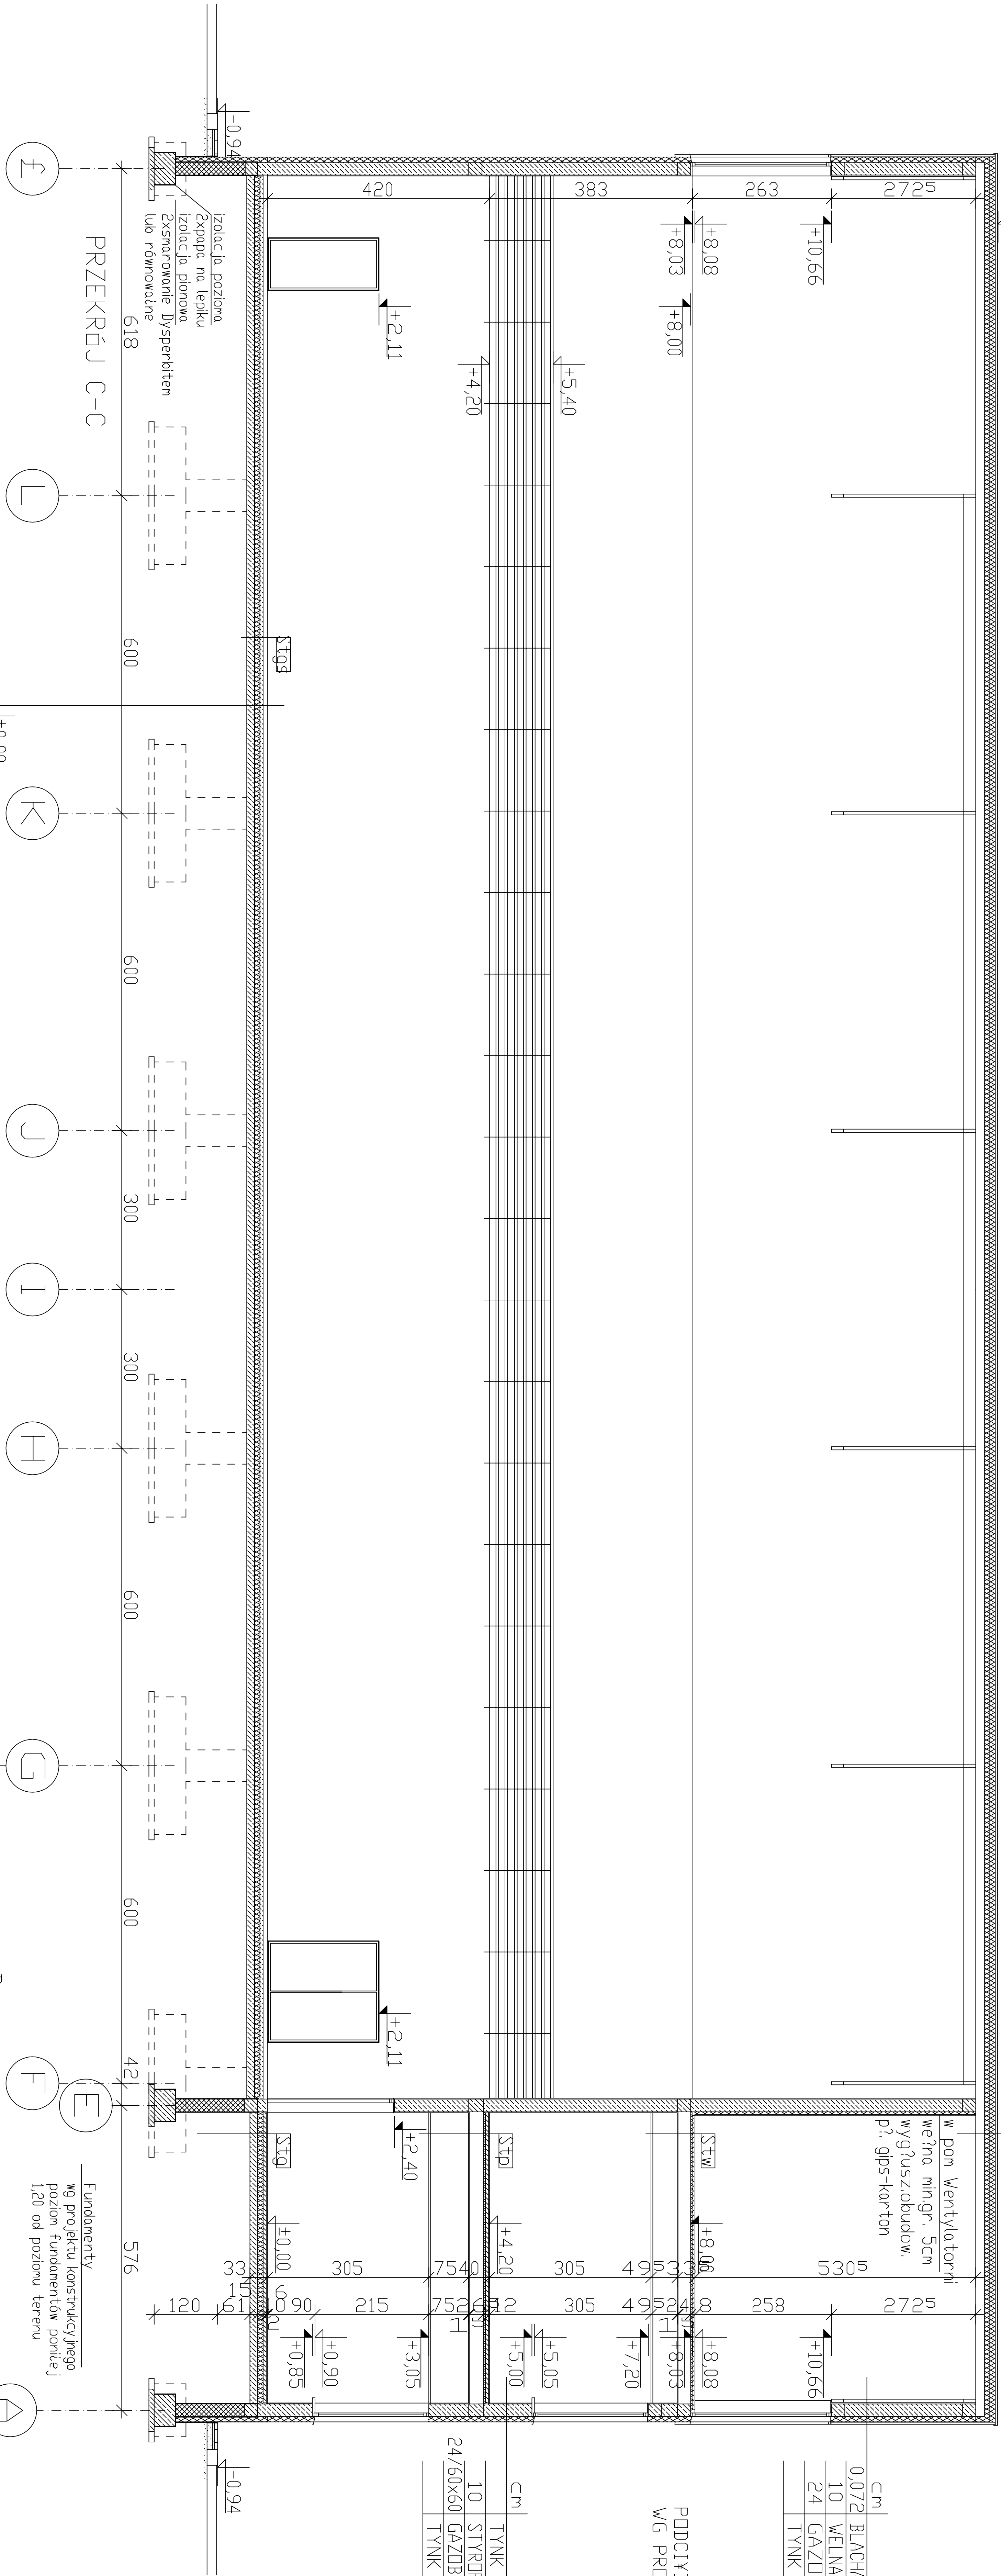

| | | |
|---------------------------|---|---|
| cm | ±0.00 | Strop |
| 8 | podłoga sportowa na ruszcie drewnianym z nawierzchnią sportową? | |
| w tym: w tym: | | |
| 4+2 | mm | nawierzchnia elastyczna |
| 20 | mm | dwie warstwy płyty pilśniowo-woodporkowej |
| 24/22 mm | | |
| 90x70x7 mm | | |
| wg potrzeb | | |
| 6 | beton B 20 zbrojony siatką zbrojenia? do zbrojenia szlicht | |
| 2 | folia PE - izolacja przeciwwilgociowa | |
| 10 | STYROPIAN M30 | |
| 2x | papa termozgrzewalna | |
| 15 | beton B10 dyktowany co 6m | |
| pospółka wg proj. konstr. | | |

| | |
|--|---|
| cm | Do |
| 0,072 | BLACHA P40 gr. 0,72mm na profilach montażowych |
| 10 | WELNA MIN. |
| 10 | WELNA MIN. |
| 0,1 | BLACHA P40 gr. 1mm |
| 18,00 | KONSTR. STAL. DRYGARY STALOWE wg proj. konstr. |
| St/Stw | |
| 4 | SZLICHTA CEM. zbroj. siatką do zbrojenia szlicht |
| 4 | STYROPIAN M30 (tylko w wentylatorach) |
| 24 | PŁYTY STROPOWE KANALOWE wg proj. konstr. |
| Instalacje prowadzone w przestrzeni sufitu podwieszonego | |
| 4,20 | Strop |
| 2 | GRES antypoślizgowa klejówka? 15cm/wykładzina PVC, parkiet/podłoga sportowa |
| 6 | SZLICHTA CEM. zbroj. siatką do zbrojenia szlicht |
| 2 | folia z pianki poliuretan. dykt. szlichte od ścian po obrzeżach 'pływająca podłoga' |
| 6 | STYROPIAN M30 |
| Folia PE - izolacja przeciwwilgociowa izolacyjna | |
| 24 | PŁYTY STROPOWE KANALOWE wg proj. konstr. |
| 1,5 | TYNK CEMENTOWO-WAPIENNY |
| Sufit podwieszony na ruszcie stalowym systemowym | |
| Instalacje prowadzone w przestrzeni sufitu podwieszonego | |
| ±0.00 | Stg |
| 2 | GRES antypoślizgowa klejówka? 15cm/wykładzina PVC/podłoga sportowa |
| 6 | SZLICHTA CEM. zbroj. siatką do zbrojenia szlicht |
| 2 | folia z pianki poliuretan. dykt. szlichte od ścian po obrzeżach 'pływająca podłoga' |
| 6 | STYROPIAN M30 |
| Folia PE - izolacja przeciwwilgociowa | |
| 10 | STYROPIAN M30 |
| 2x | papa na lepku |
| 15 | beton B10 dyktowany co 6m |
| pospółka wg proj. konstr. | |

| | | | |
|-----------------------------------|--|--------------------------------------|--|
| GENERALNY PROJEKTANT | | APR AUTORSKA PRACOWNIA ARCHITEKTURY | |
| WŁAŚCICIEL | | MAGDALINA ZARZEWSKA | |
| 63-62 WIELKA UL. KRAKOWSKA 10-108 | | NADCA PROJEKTOWANA | |
| | | BUDOWA SALI SPORTOWEJ wraz zograczem | |
| | | w przybud. Stowarzyszenia | |
| | | w SĄDOWYCH KAMERACH | |
| | | ul. Dąbki 17/21, 73/3 | |
| STADIUM | | | |
| PROJEKT BUDOWLANO-WYKONAWCZY | | | |
| ARCHITEKTURA | | | |
| PROJEKTOWANIE | | IN. PROJ. | |
| 10.07.2010 | | 10.07.2010 | |
| SZKICOWANIE | | IN. PROJ. | |
| 10.07.2010 | | 10.07.2010 | |
| NADCA PRZEWIDZ. C-CC | | PRZEWIDZ. C-CC | |
| 1:100 | | 1:100 | |
| DATA | | DATA | |
| 07.2018 | | 07.2018 | |
| NR RIS. | | NR RIS. | |
| 7 | | 7 | |