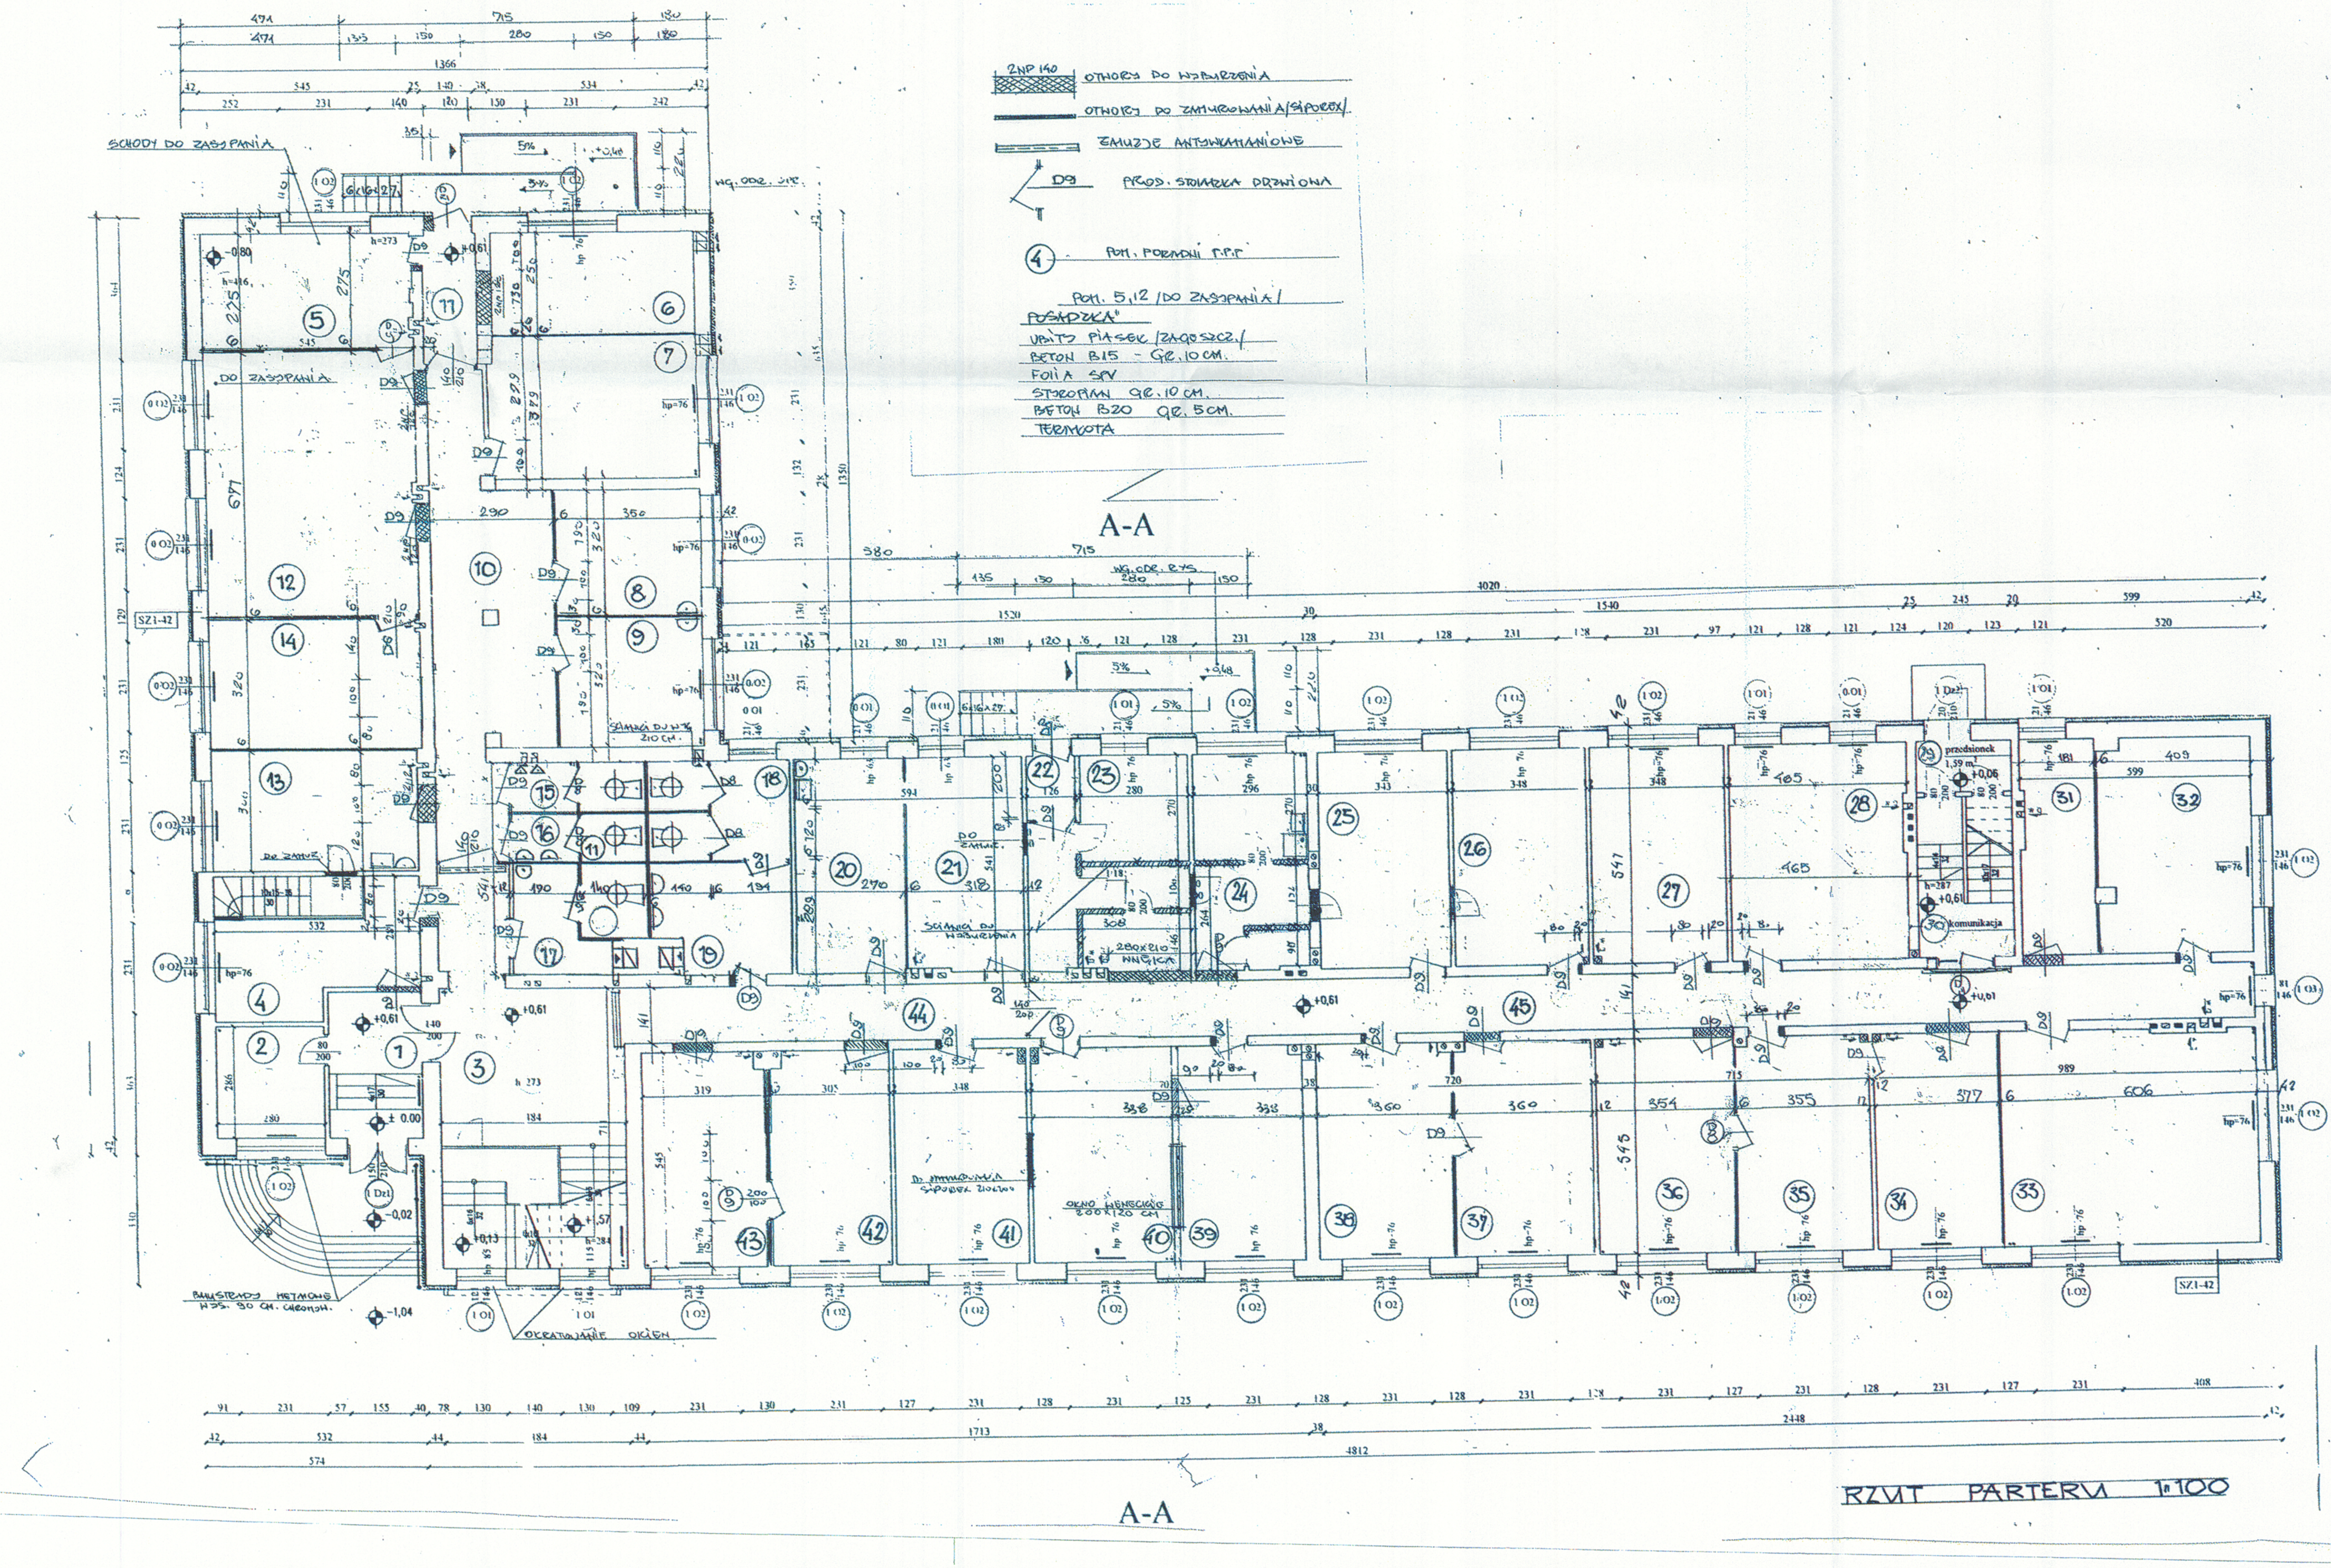

2NP 140 OTWORY DO WYBURZENIA

OTWORY DO ZAMUROWANIA /SIPOREX/.

ŻALUZJE ANTYWŁAMANIOWE

D9 PROD. STOLARKA DRZWIOWA

④ POM. PORADNI P.P.P.

POM. 5,12 /DO ZASYPANIA/

POSADZKA"
UBITY PIASEK /ZAGĘSZCZ./
BETON B15 - GR. 10 CM.
FOLIA SPV
STYROPIAN GR. 10 CM.
BETON B20 GR. 5 CM.
TERAKOTA

RZUT PARTERU 1:100

ZESTAWIENIE POMIESZCZEŃ

NR	NAZWA POMIESZCZENIA	M^2	POSADZKA
1	PRZEDSIONEK /WIATROŁAP/	8,95	TERAKOTA
2	DYŻURKA	8,00	"
3	KOMUNIKACJA	34,40	"
4	POM. P.P.P.	17,38	"
5	POM. PRZYJMOWANIA WNIOSKÓW	15,00	"
6	POCZEKALNIA	13,35	"
7	POM. BIUROWE	20,24	"
8	POM. PSYCHOLOGA	11,20	"
9	POM. LEKARZA	11,20	"
10	KORYTARZ	27,20	"
11	WIATROŁAP	5,10	"
12	POM. BIUROWE	36,50	"
13	POM. SOCJALNE	16,0	"
14	POM. BIUROWE	17,40	"
15	WC MĘSKI	3,80	"
16	WC DAMSKI	3,80	"
17	WC DLA NIEPEŁNOSPRAWNYCH	8,90	"
18	WC	7,60	"
19	PRZEDSIONEK	9,30	"
20	POM. SOCJALNE	14,60	"
21	POM. BIUROWE	17,20	"
22	WIATROŁAP	2,40	"
23	POCZEKALNIA	19,45	"
24	POM. DLA SPRZĄTACZEK	16,0	"
25	ARCHIWUM	18,50	"
26	KSIĘGOWOŚĆ	18,80	"
27	SEKRETARIAT	18,80	"
28	POM. BIUROWE	25,10	"
29	WIATROŁAP	1,59	"
30	KOMUNIKACJA	9,90	"
31	POM. BIUROWE	9,80	"
32	POM. BIUROWE	22,30	"
33	SALA SPOTKAŃ	33,00	"
34	POM. BIUROWE	20,50	"
35	POM. BIUROWE	19,30	"
36	POM. BIUROWE	19,30	"
37	POM. BIUROWE	19,6	"
38	POM. BIUROWE	19,6	"
39	SALA ROZMÓW	18,40	"
40	POM. BIUROWE	18,40	"
41	POM. BIUROWE	19,0	"
42	POM. BIUROWE	16,6	"
43	POM. BIUROWE	17,40	"
44	KORYTARZ	18,30	"
45	KORYTARZ	38,0	"
	RAZEM	747.16	"

Uzgodniono pod względem wymagań higienicznych i zdrowotnych bez zastrzeżeń, z ~~zastrzeżeniami~~ ....

Data 18.01.2011

Lp. opinii 2/11

mgr inż. ELŻBIETA WIECZORSKA
Rzeczoznawca ds. sanitarnohigienicznych
Upr. nr 171-BPIO/2000
w zakresie budownictwa przemysłowego i ogólnego bez obiektów ochrony zdrowia
27-200 Starachowice, ul. 9-go Maja 12 m. 3
tel. dom. (041) 274 68 40

Zaopiniowano pod względem zgodności z przepisami bezpieczeństwa i higieny pracy oraz wymaganiami ergonomii:
1) bez zastrzeżeń
2) z ~~zastrzeżeniami~~ wymienionymi w załączonej opinii

L.p opinii 2/11

Data 18.01.11

mgr inż. Elżbieta Wieczorska
Rzeczoznawca do spraw bezpieczeństwa i higieny pracy
nr upr. GIP 512/02 w grupach 1.1, 1.2
zam. ul. 9-go Maja 12 m. 3
27-200 Starachowice
tel. (041) 274-68-40

podpis

RZECZOZNAWCA DO SPRAW ZABEZPIECZEŃ PRZECIWPOŻAROWYCH
mgr inż. Stanisław Musiał
Nr upr. 382/98

Radom 21 01 2011

zgodność projektu z wymaganiami ochrony przeciwpożarowej stwierdzam
~~bez uwag~~ z uwagami.

oddymianie klatki schodowej i wydzielenie klatki

mgr inż. arch. MARIAN KAZIMIERZ SIEMBIOT
URR. BUD. NR. 346-Krn/75 w Krakowie
Członek Izby arch. MOIA NR. MA-1646
w zakresie: Architektura - bez ograniczeń oraz konstrukcje i instalacje sanitarne
26-500 Szydłowiec, Długosz 16 tel. (048) 617-09-86

PRZEBUDOWA BUDYNKÓW W CELU DOSTOSOW. POMIESZCZEŃ DLA POTRZEB PRZYSZŁYCH UŻYTK. SKARŻYSKO KAM. ul. Pl. FLORIAŃSKI 1 DZ. N. 47/1		
RZUT PARTERU	1:100	
ARCHITEKTURA	PODPIS	NR. RYS
		A1